

ООО ТЕХРЕСУРС

ТЕХНОРАБОЧИЙ ПРОЕКТ

Шкаф управления складом цемента


ПЭ-2024-12-СЦ-000.0-СБ


Схема электрическая принципиальная


Руководитель проекта _____ Казначеев А.А.

2024


Инв. № подл.	Подп. и дата	Взам. инв. №	Инв. № дубл	Подп. и дата

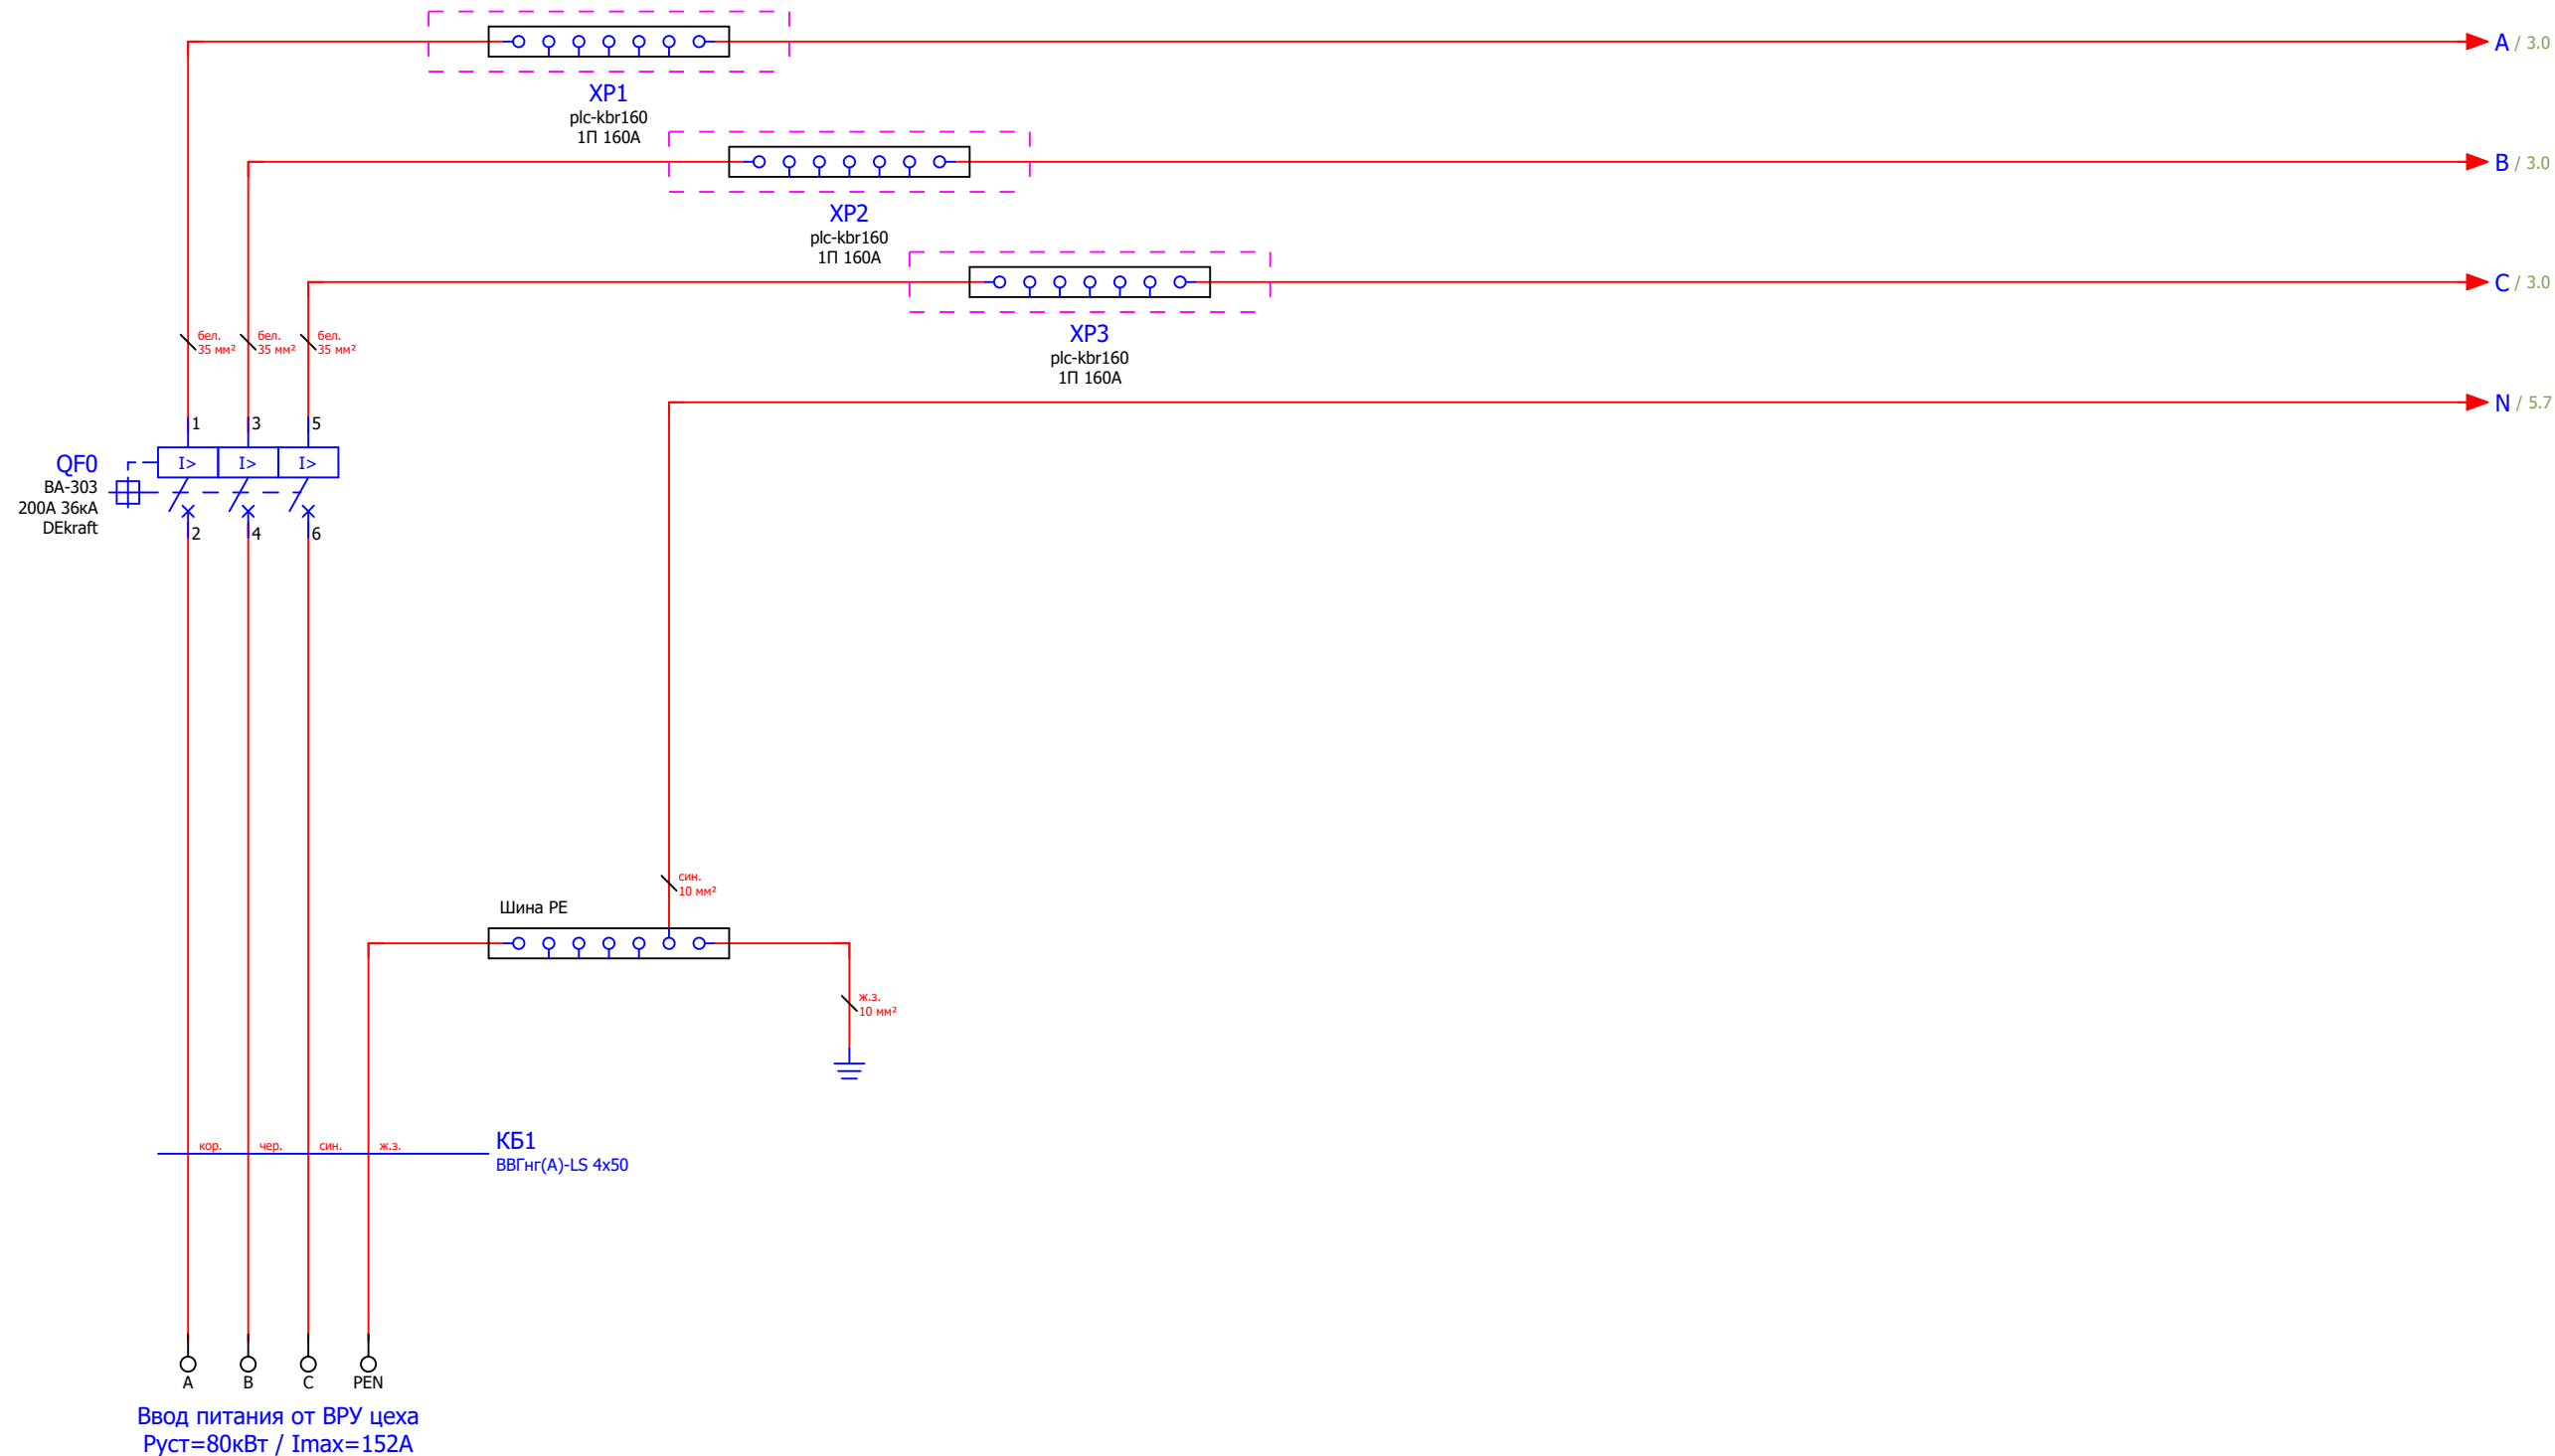

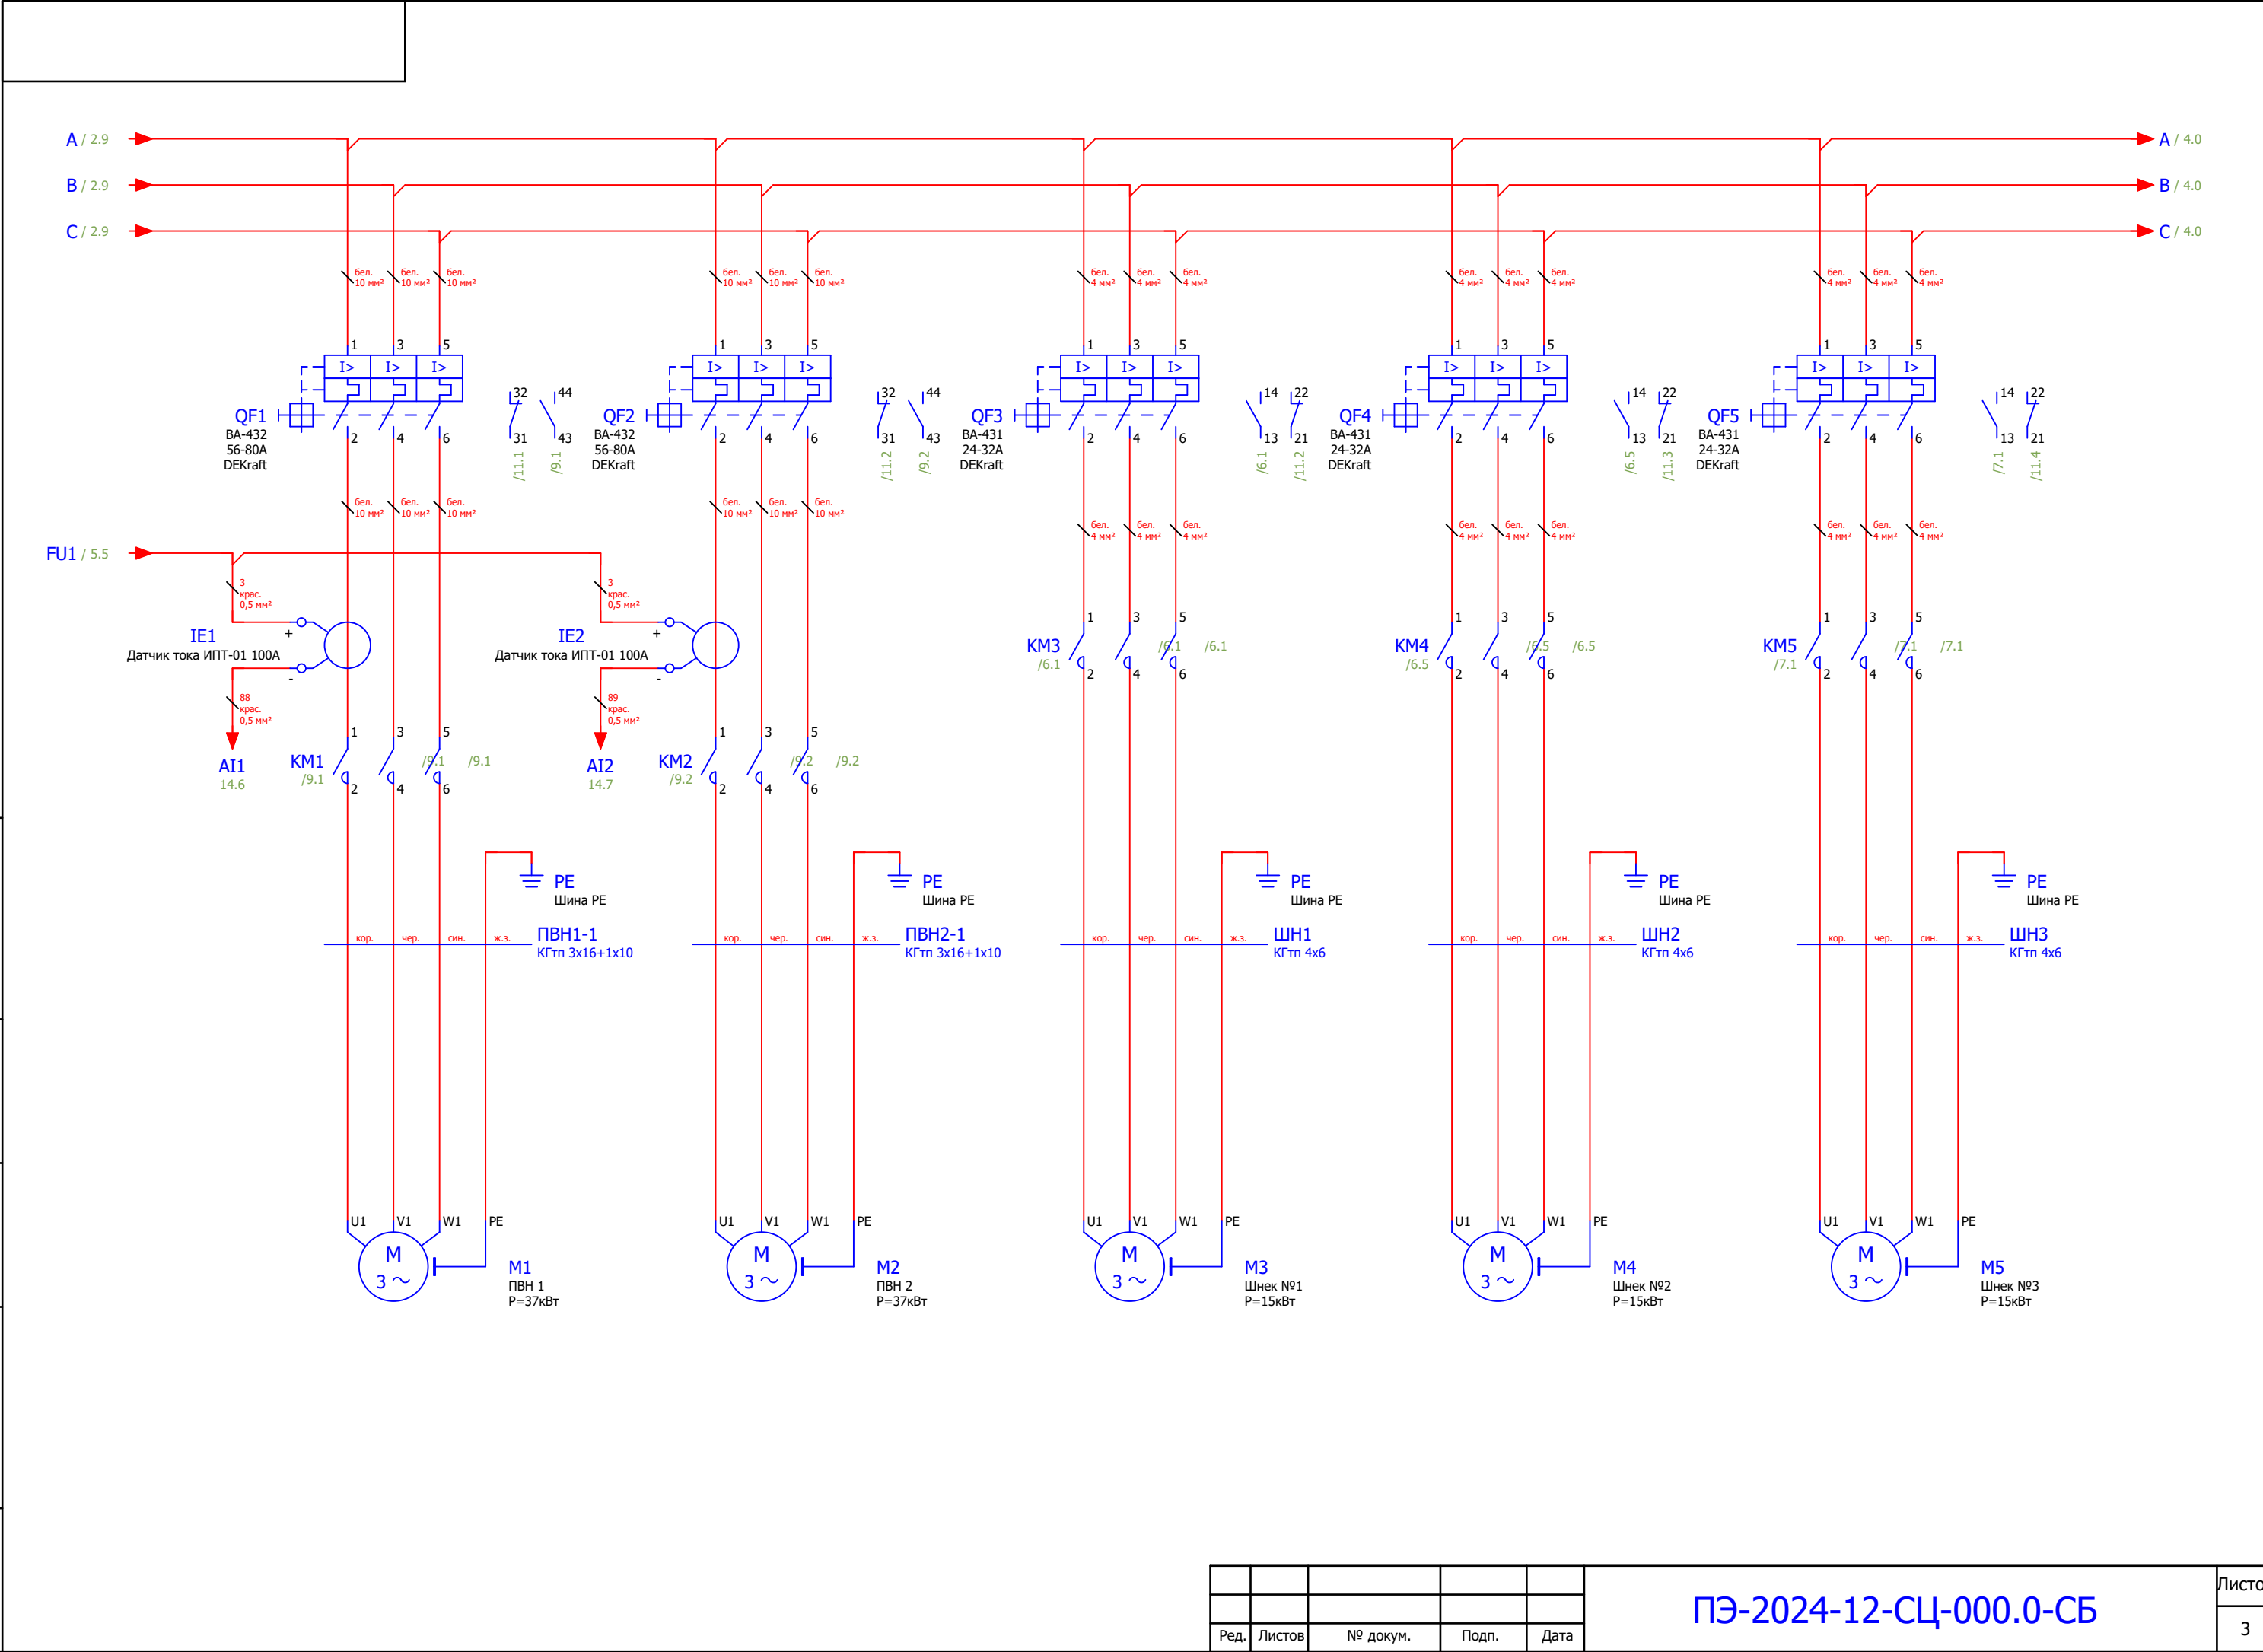

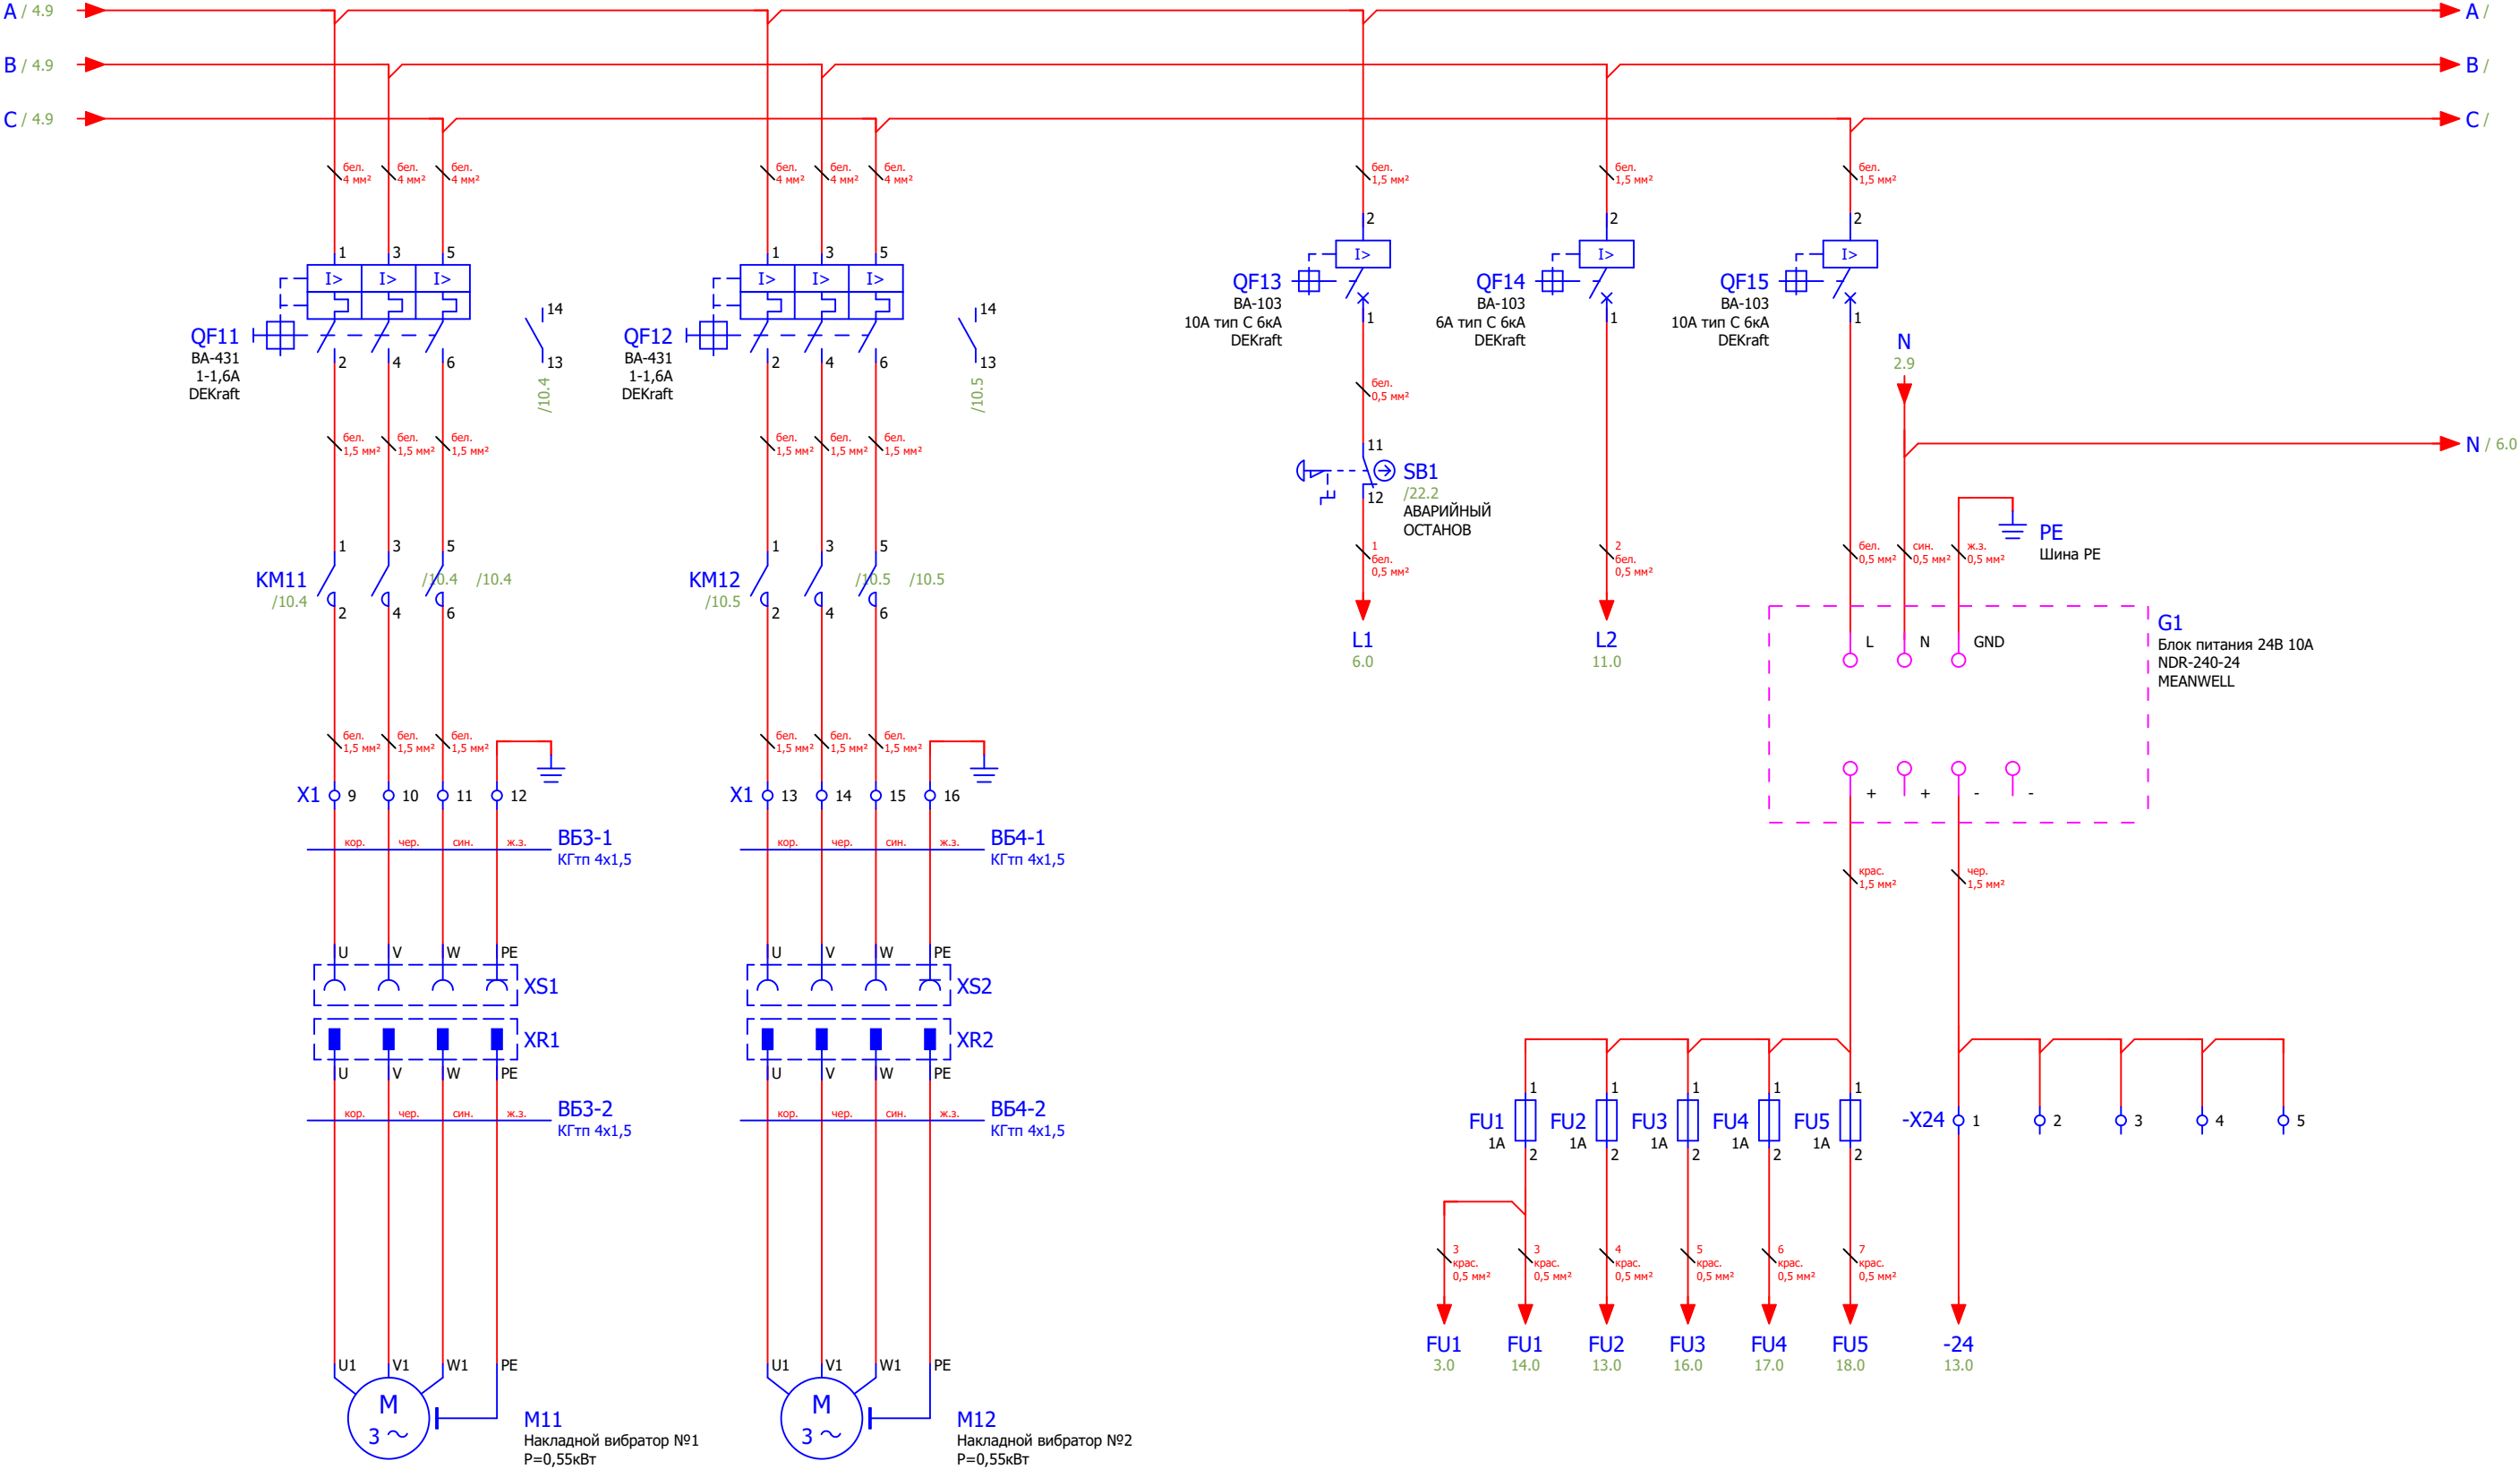

Инв. № подл.	Подп. и дата	Взам. инв. №	Инв. № дубл	Подп. и дата

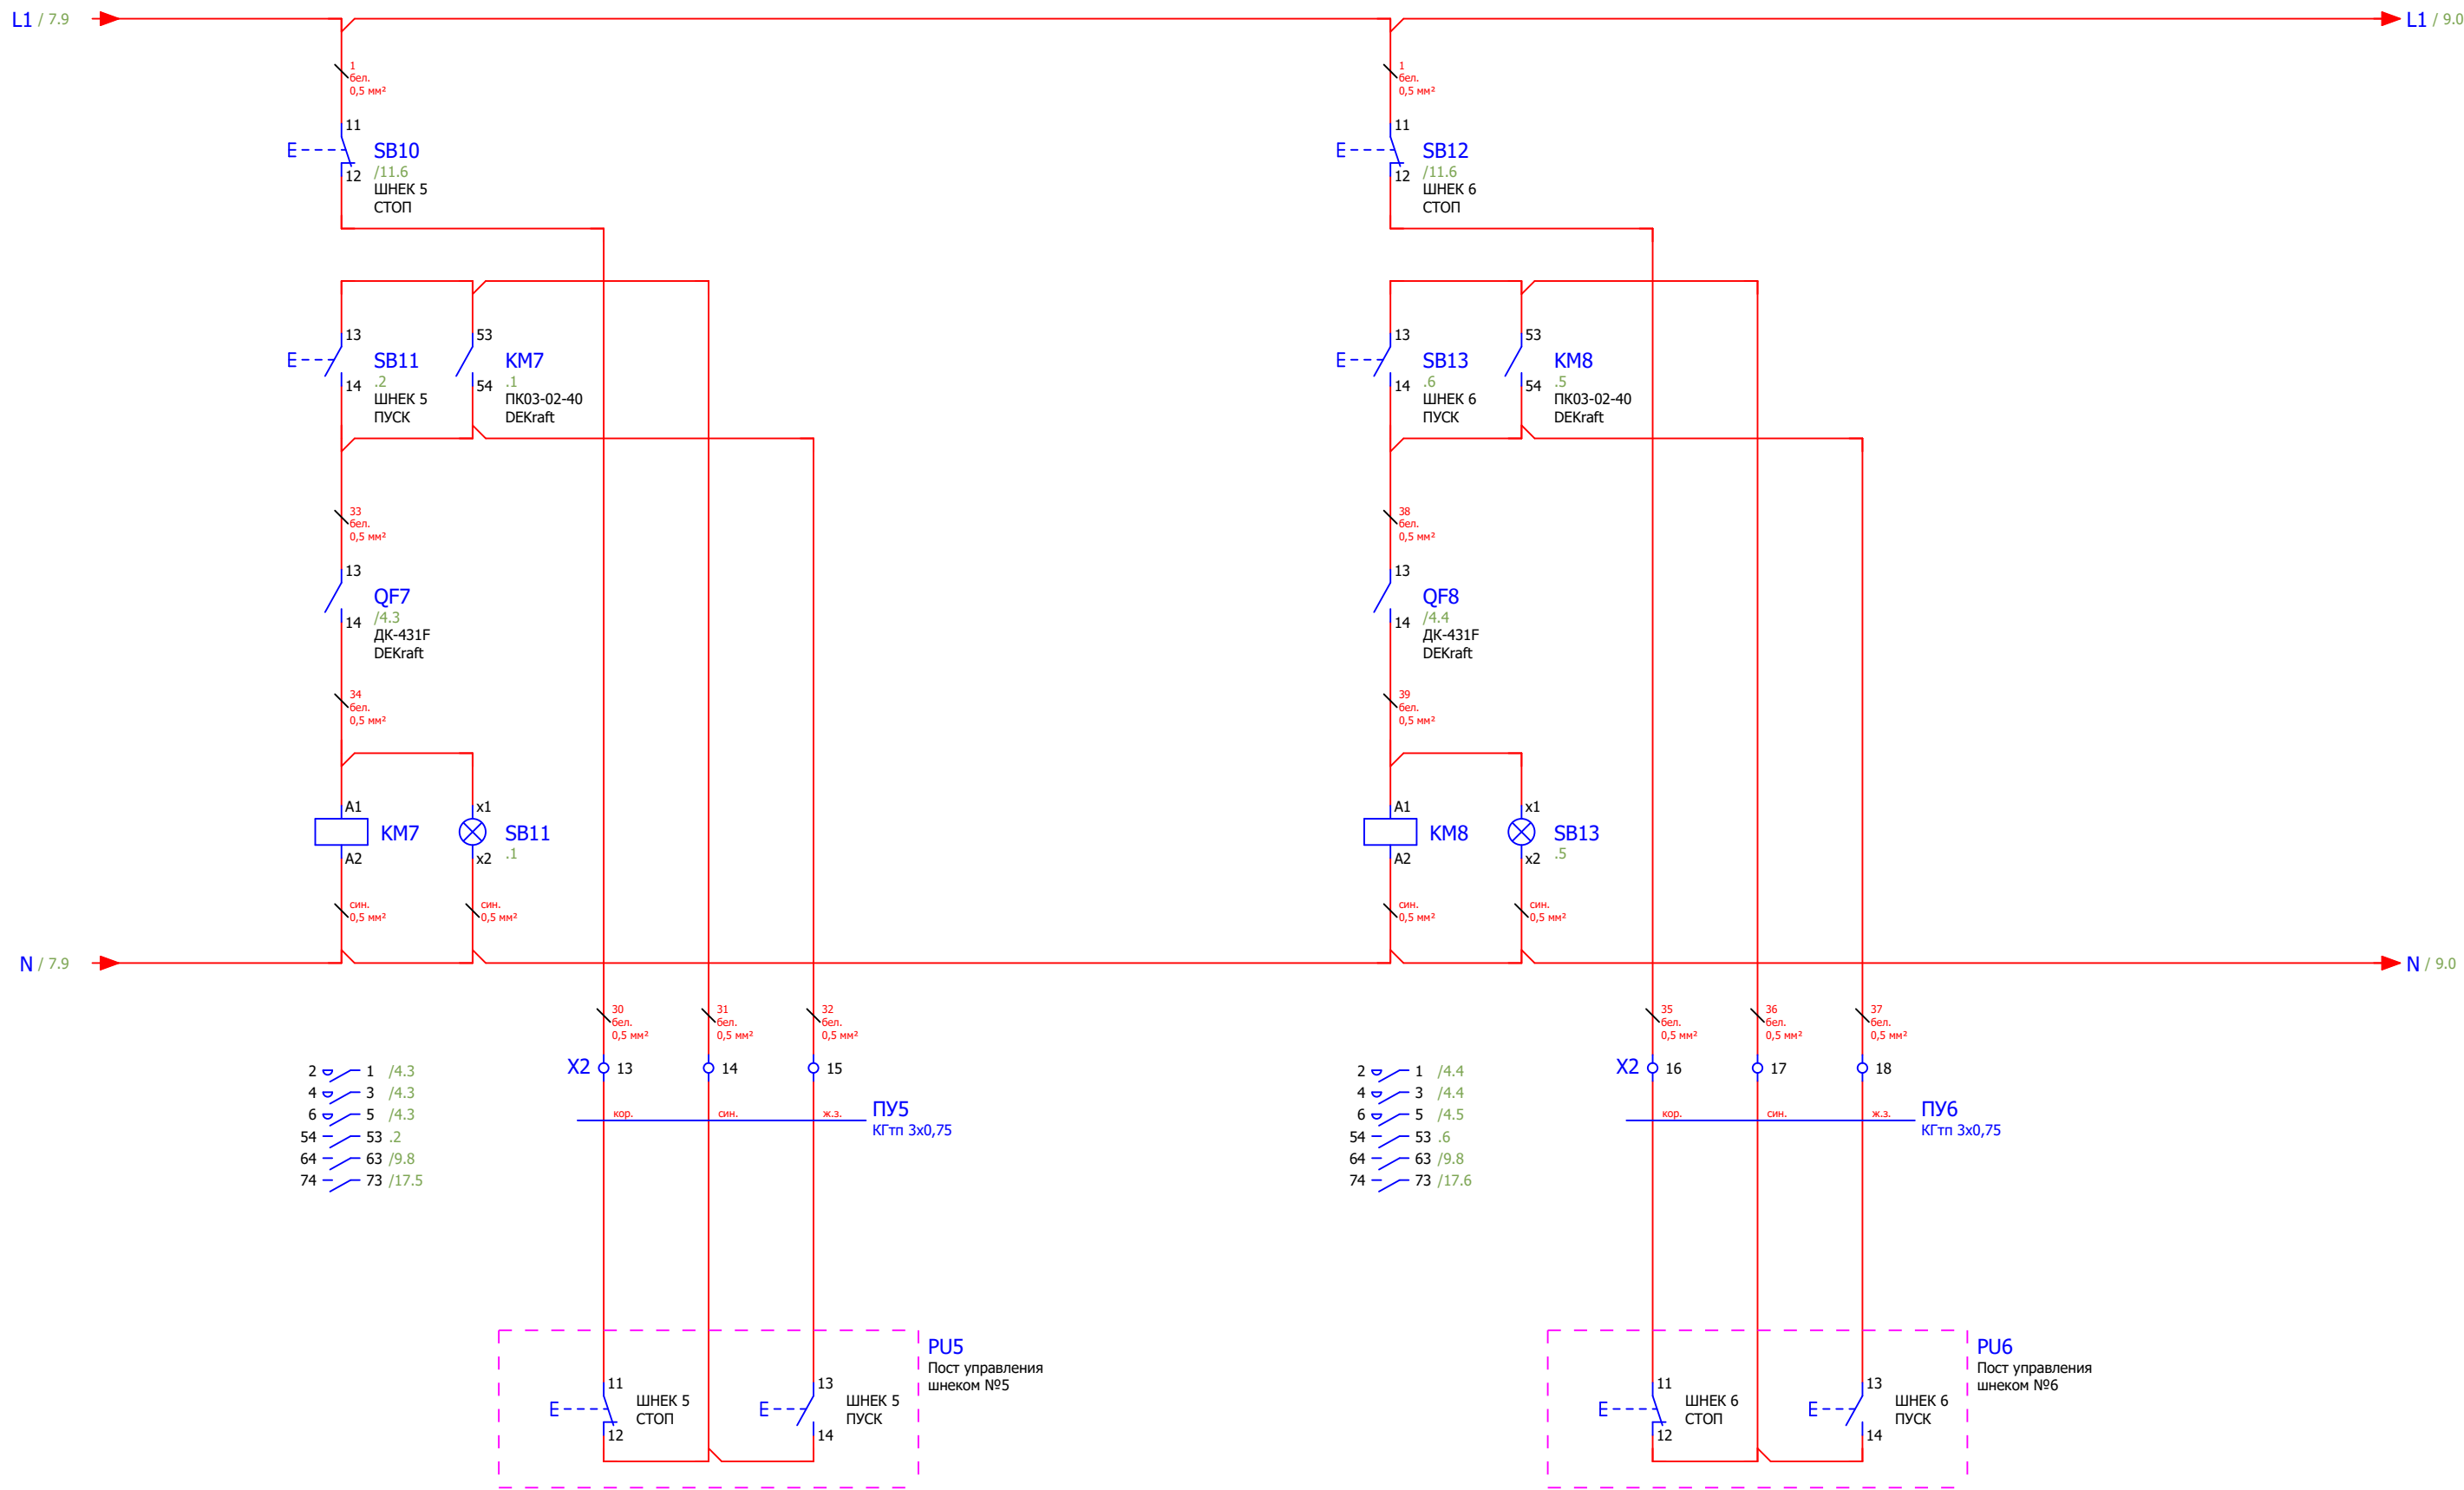

					ПЭ-2024-12-СЦ-000.0-СБ	Листов
Ред.	Листов	№ докум.	Подп.	Дата		8


ПЭ-2024-12-СЦ-000.0-СБ


Листов


8


Копировал


Формат А3

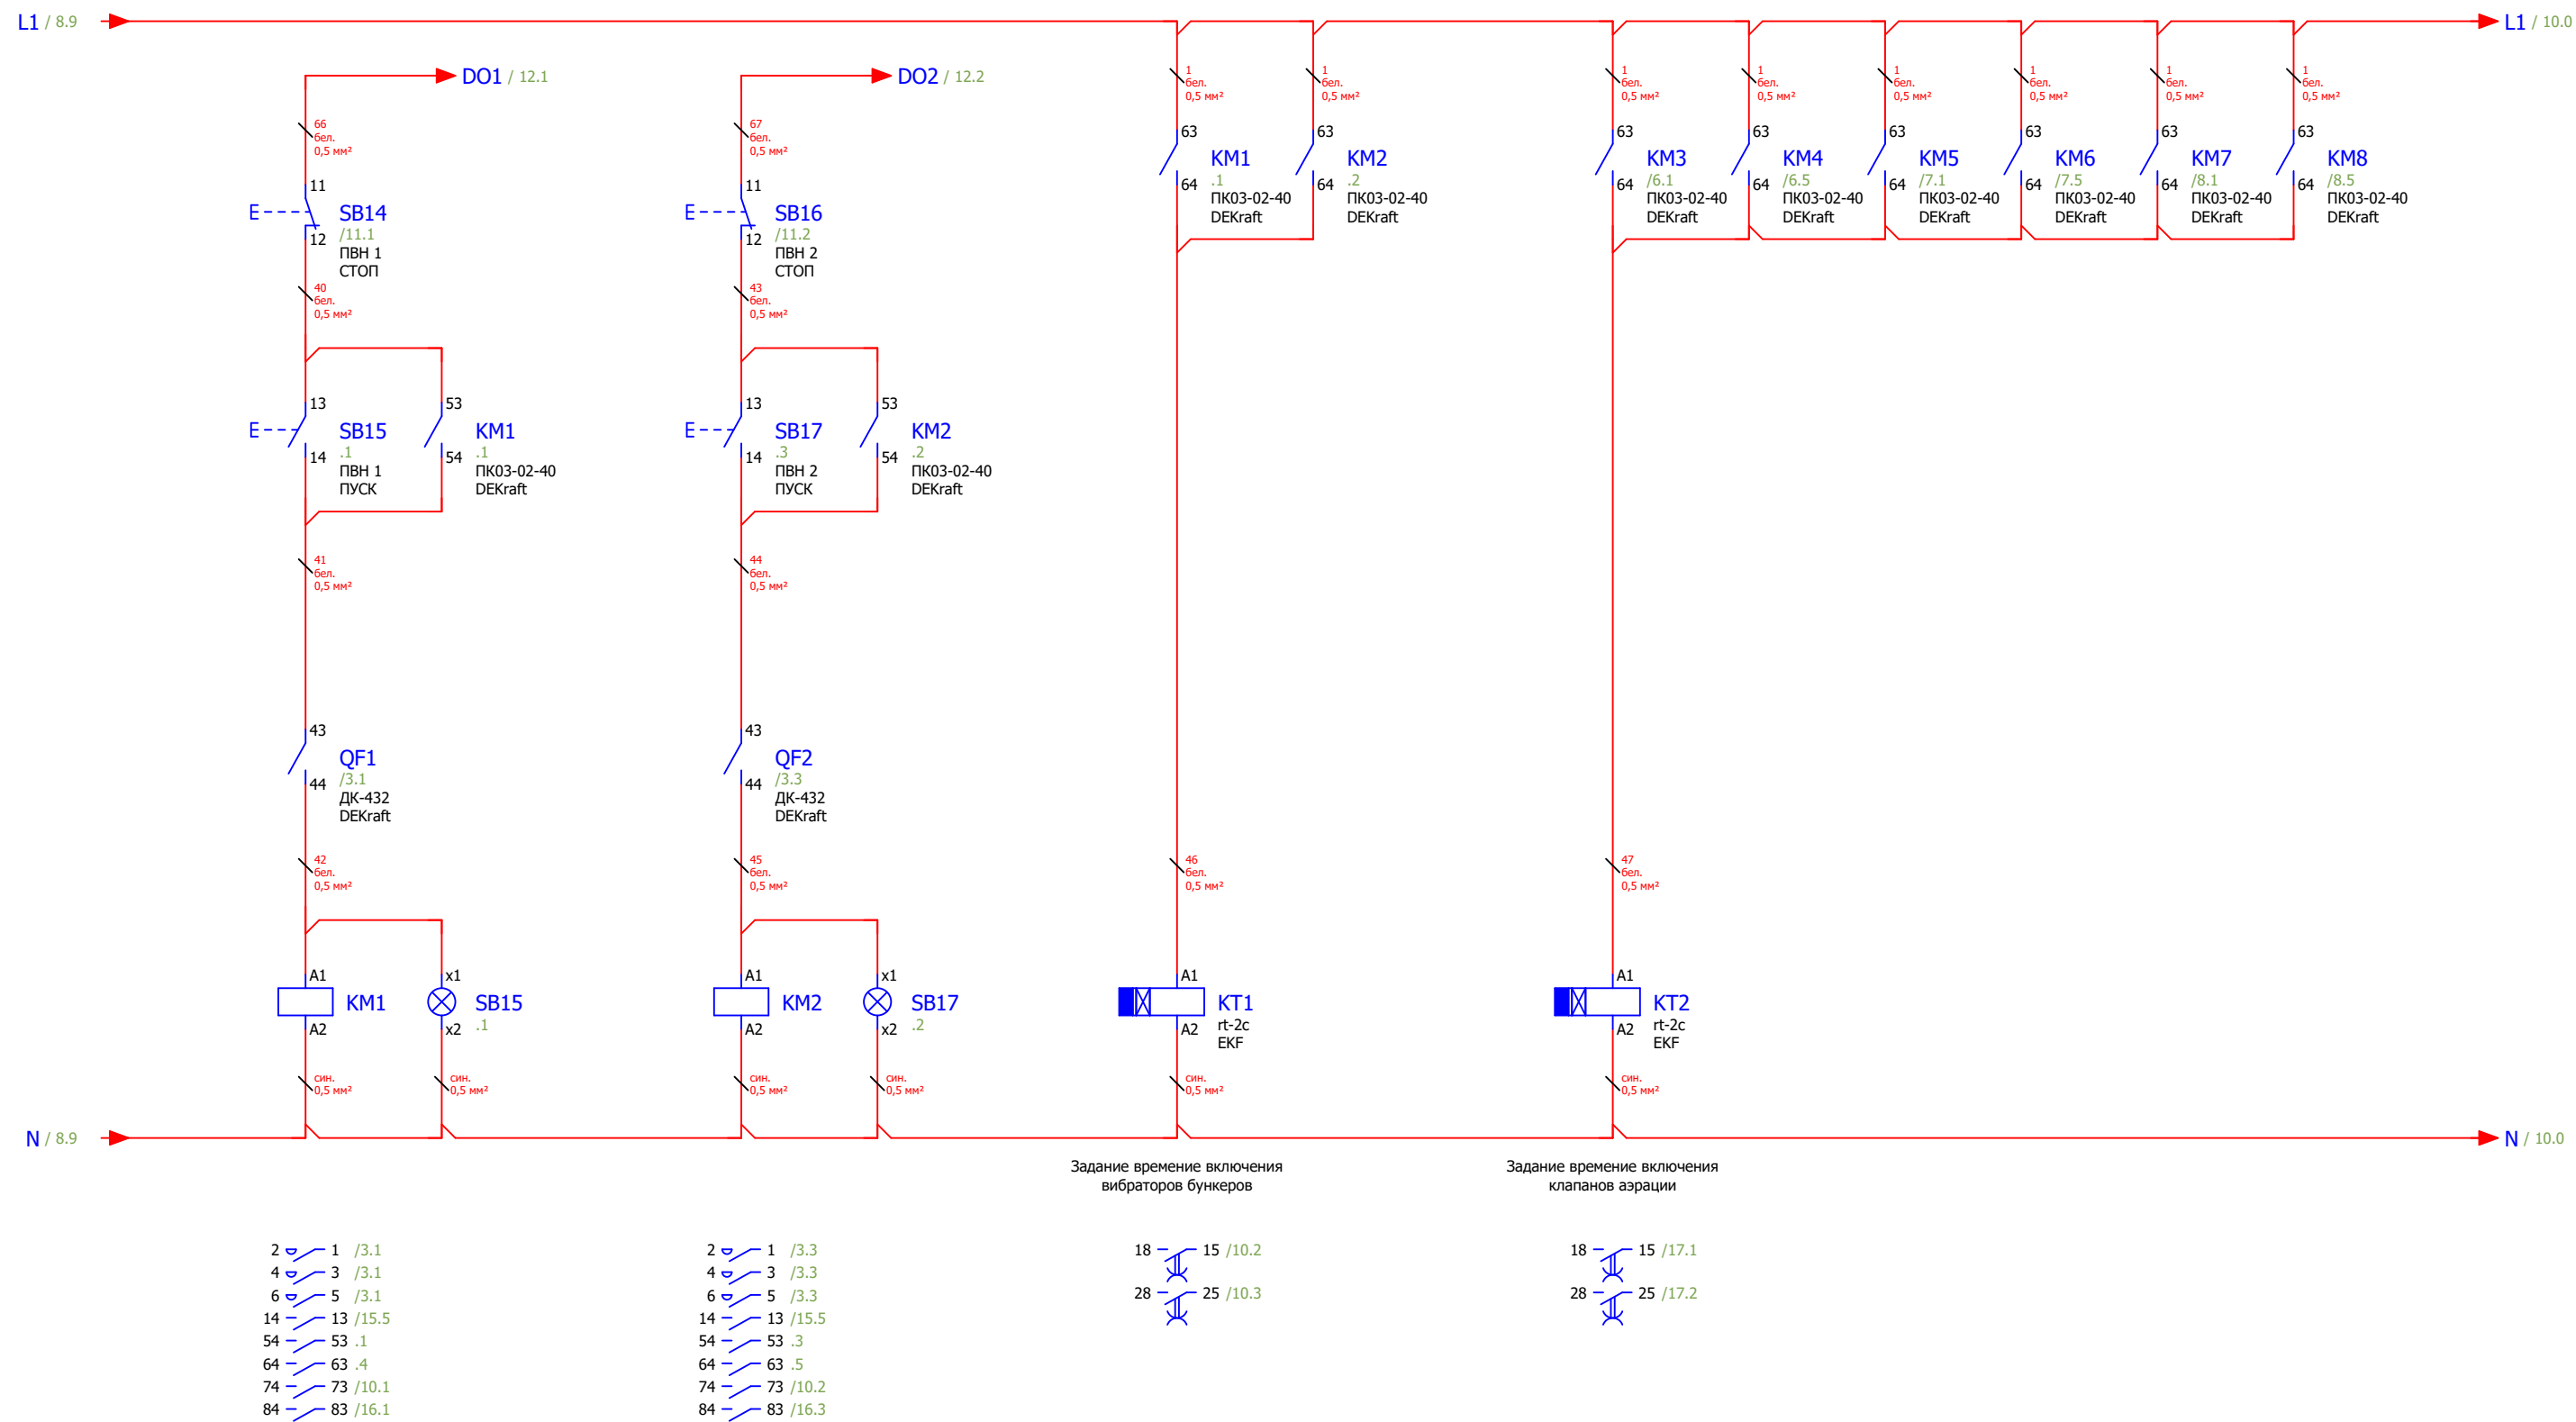

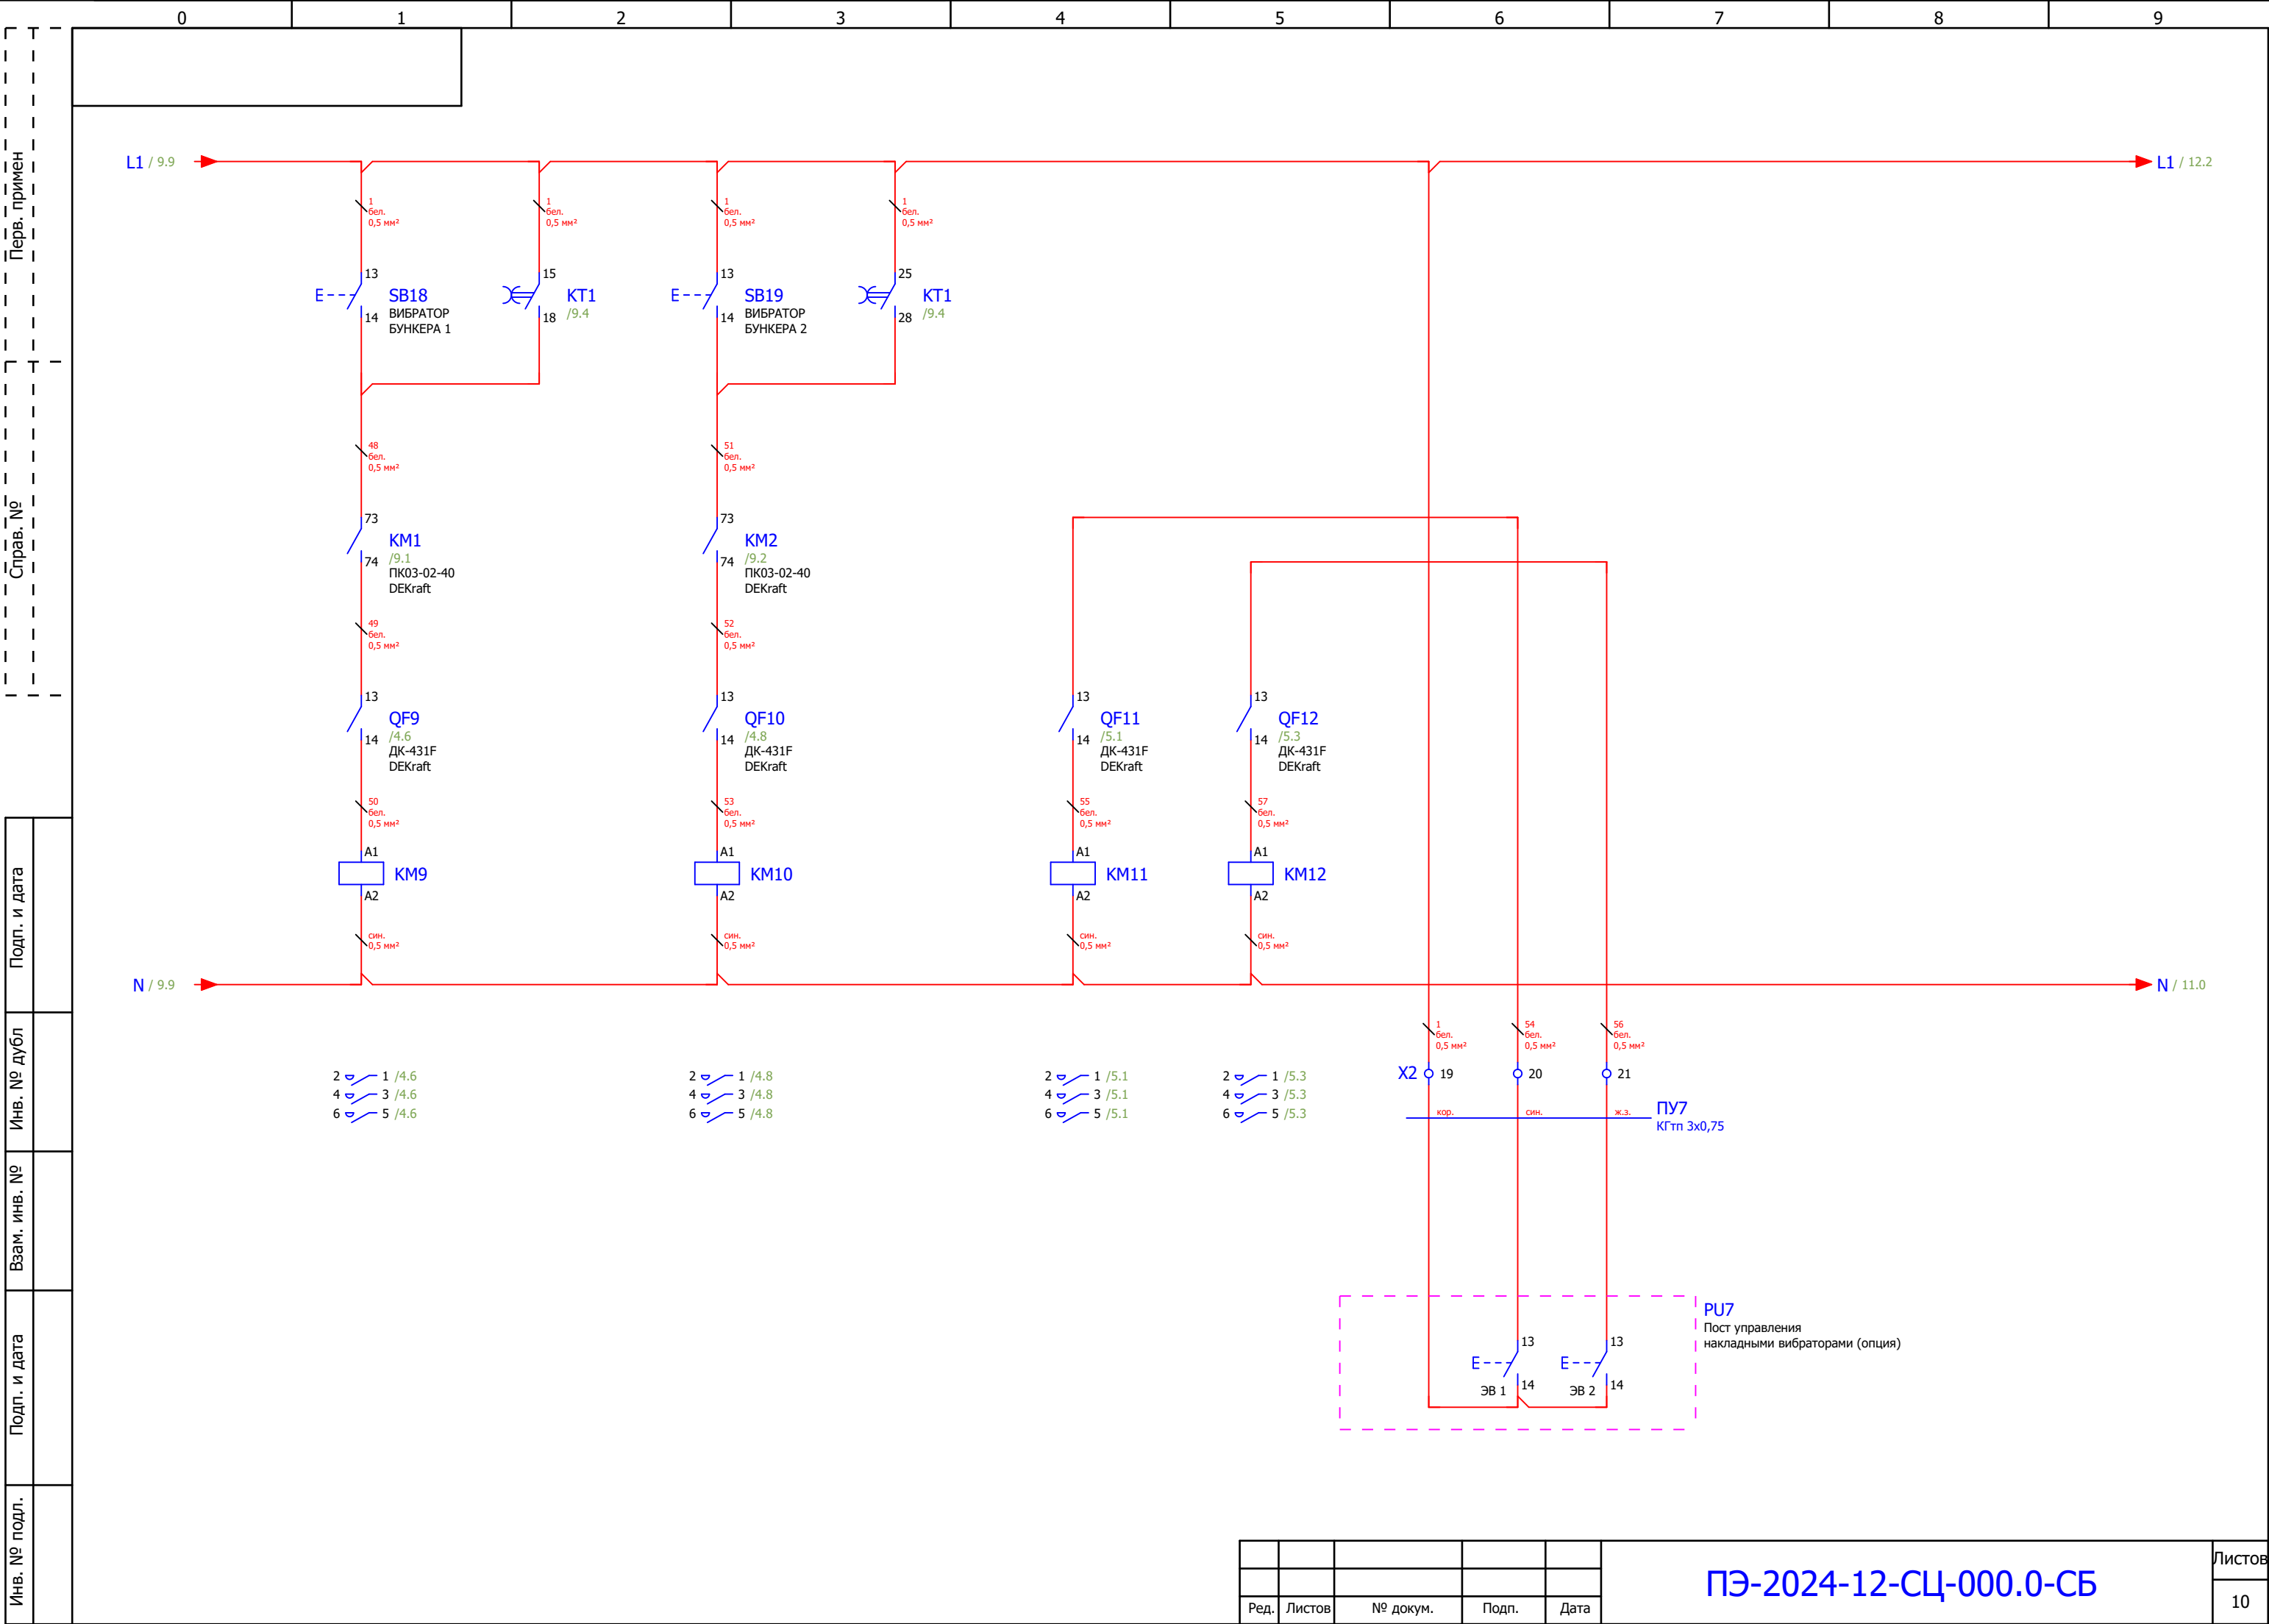


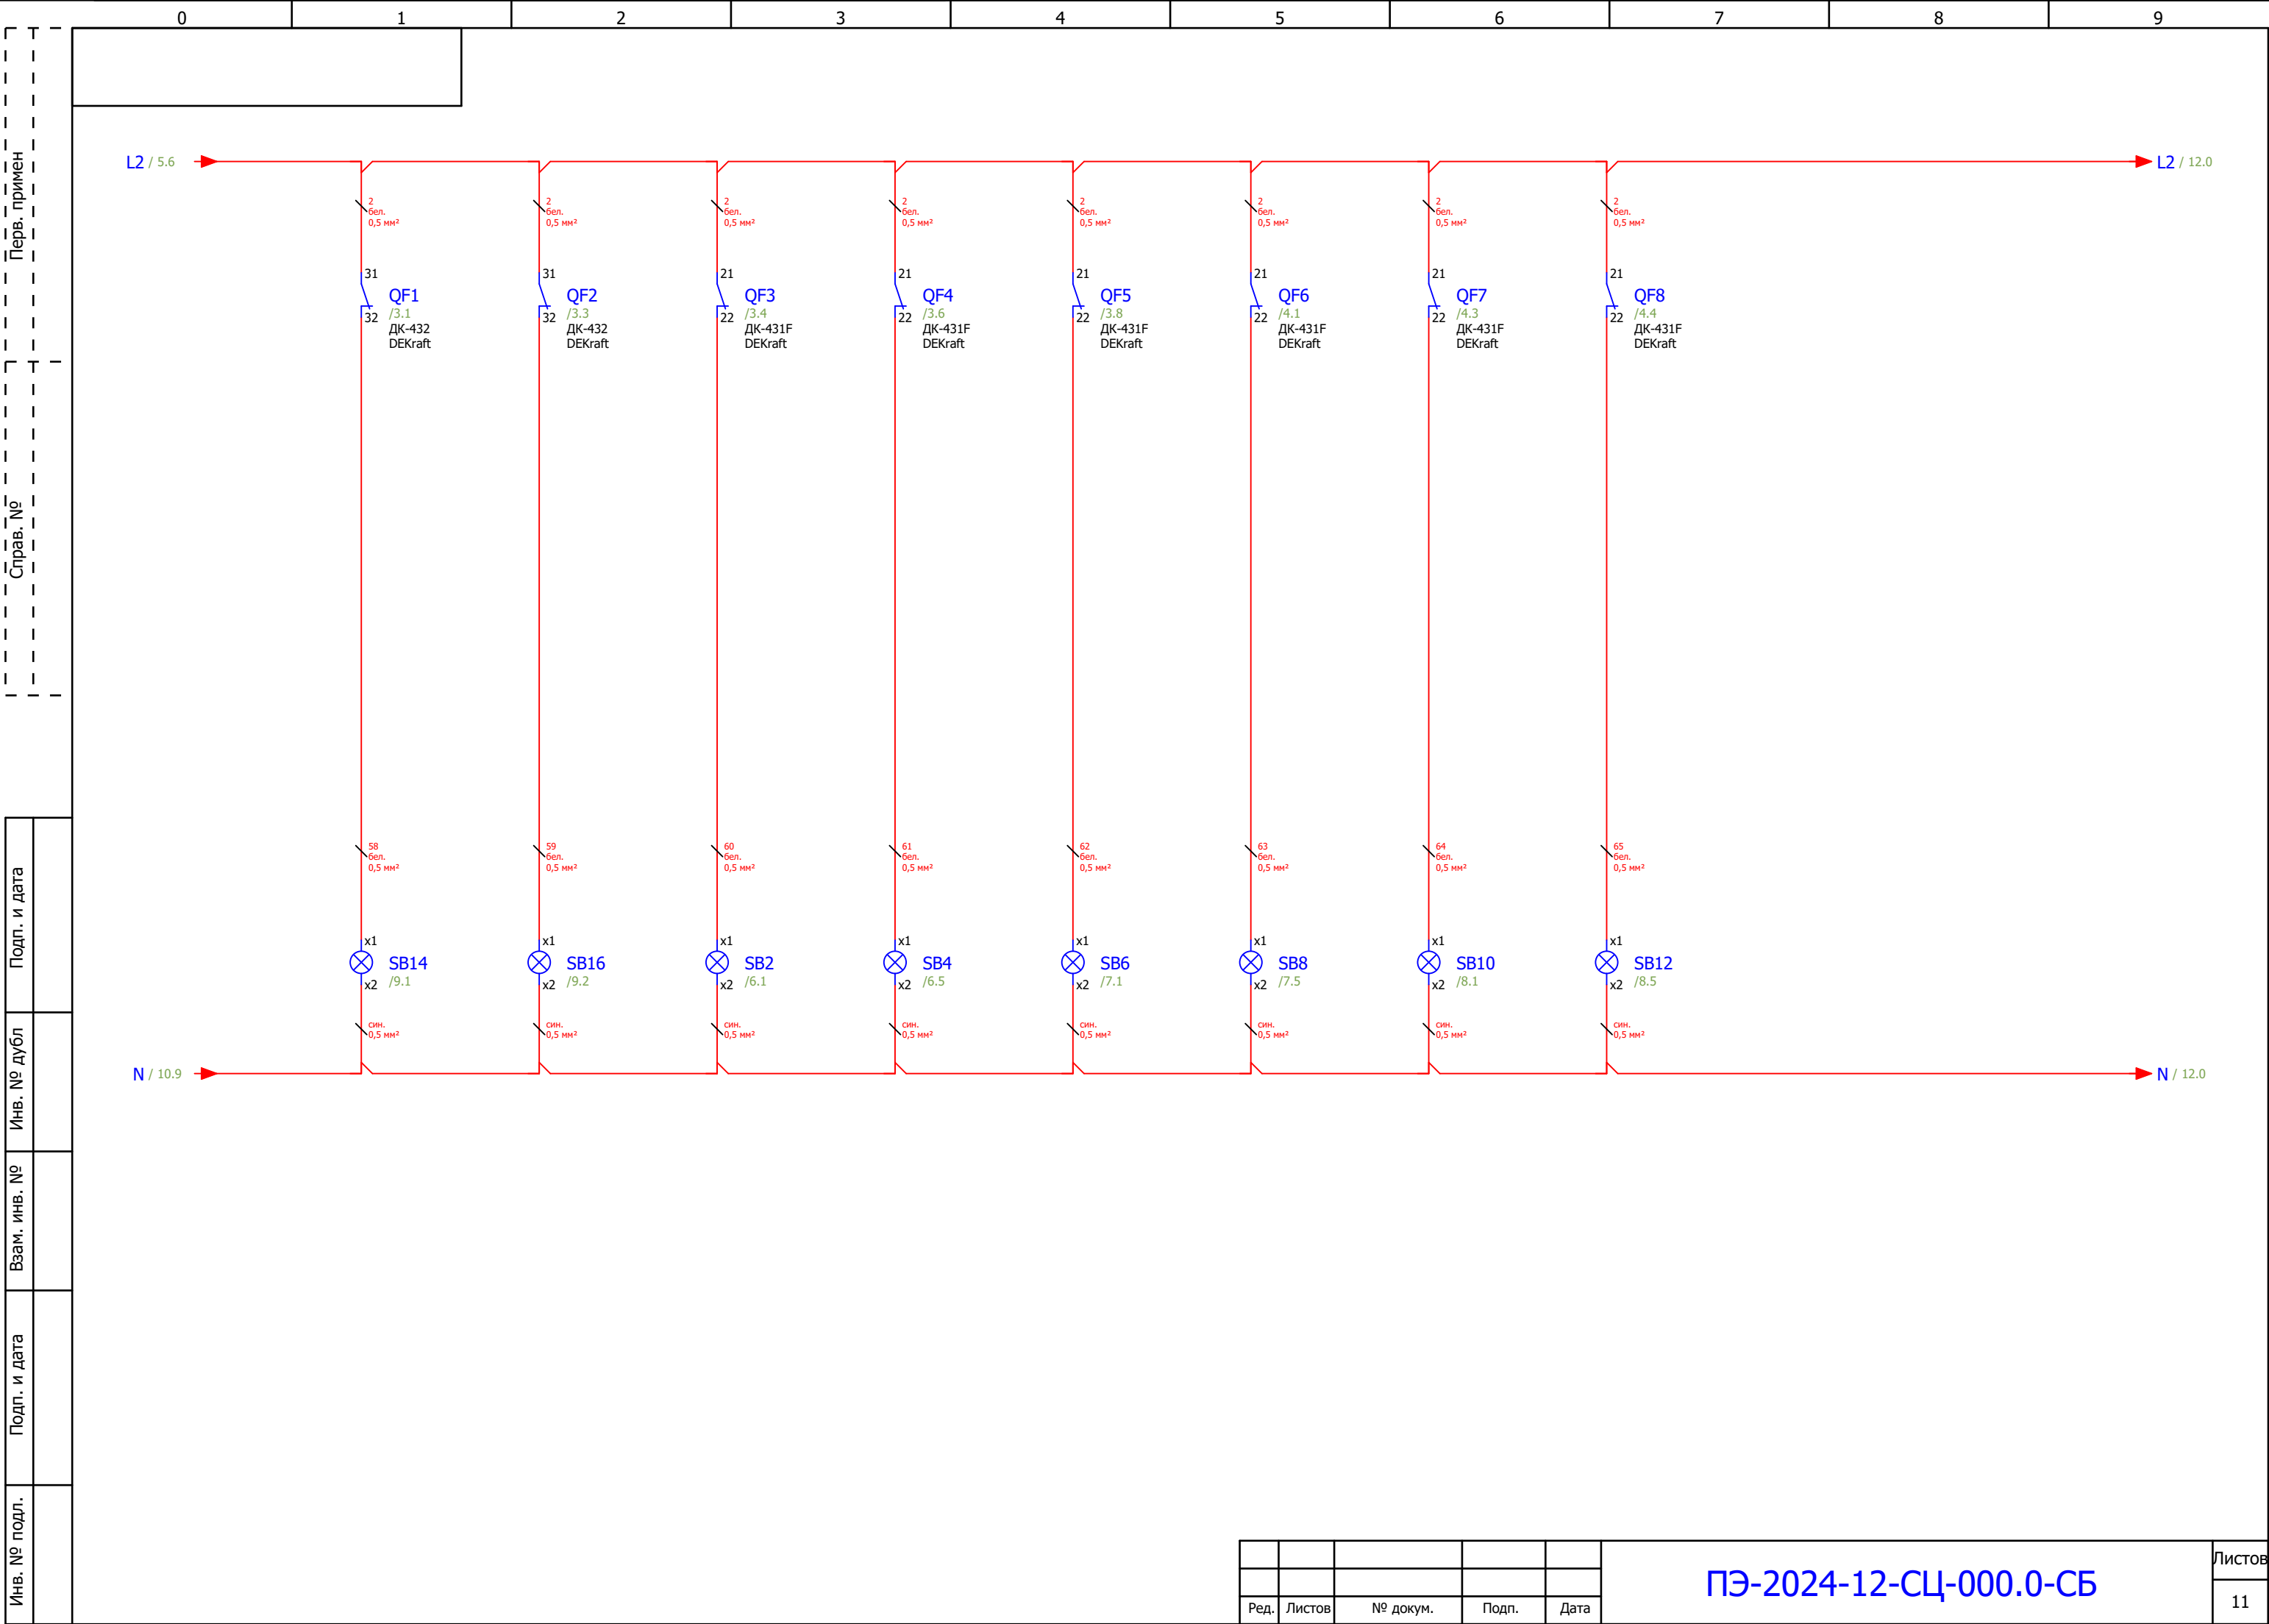


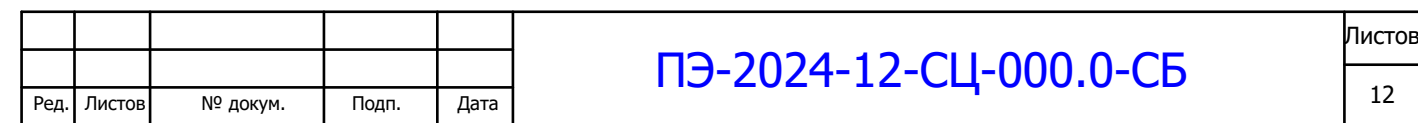

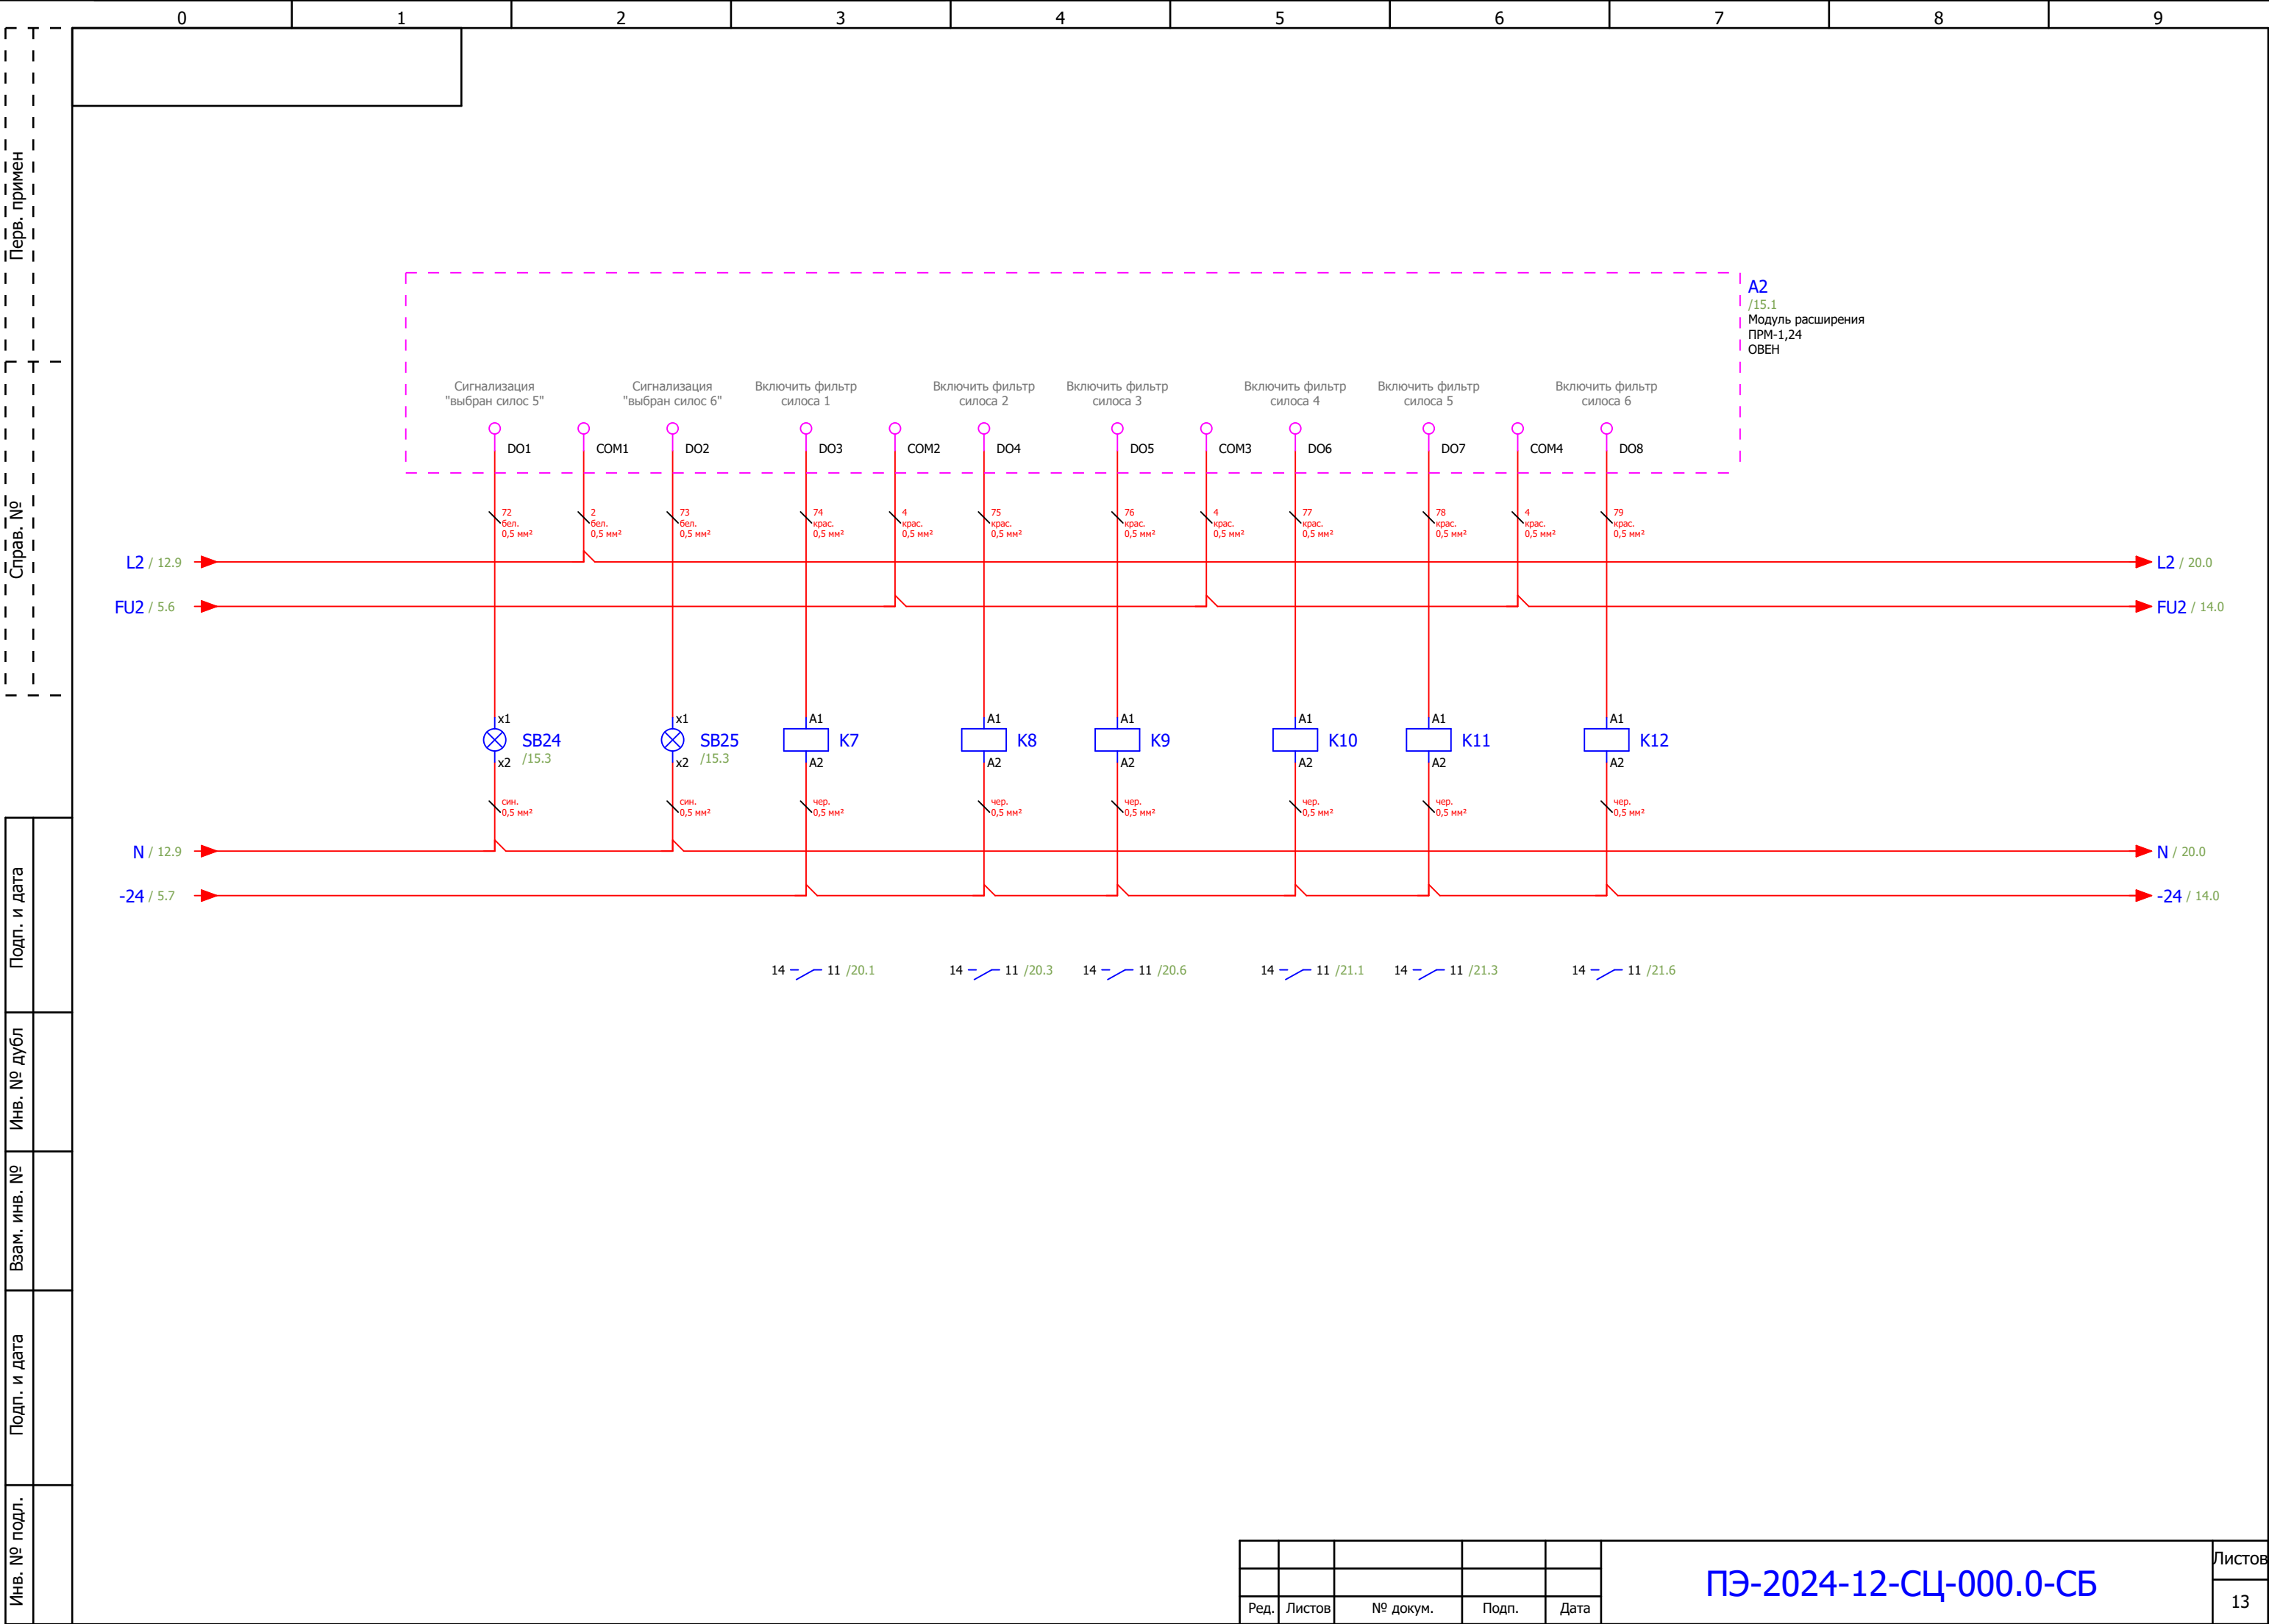


Инв. № подл.	Подп. и дата	Взам. инв. №	Инв. № дубл	Подп. и дата

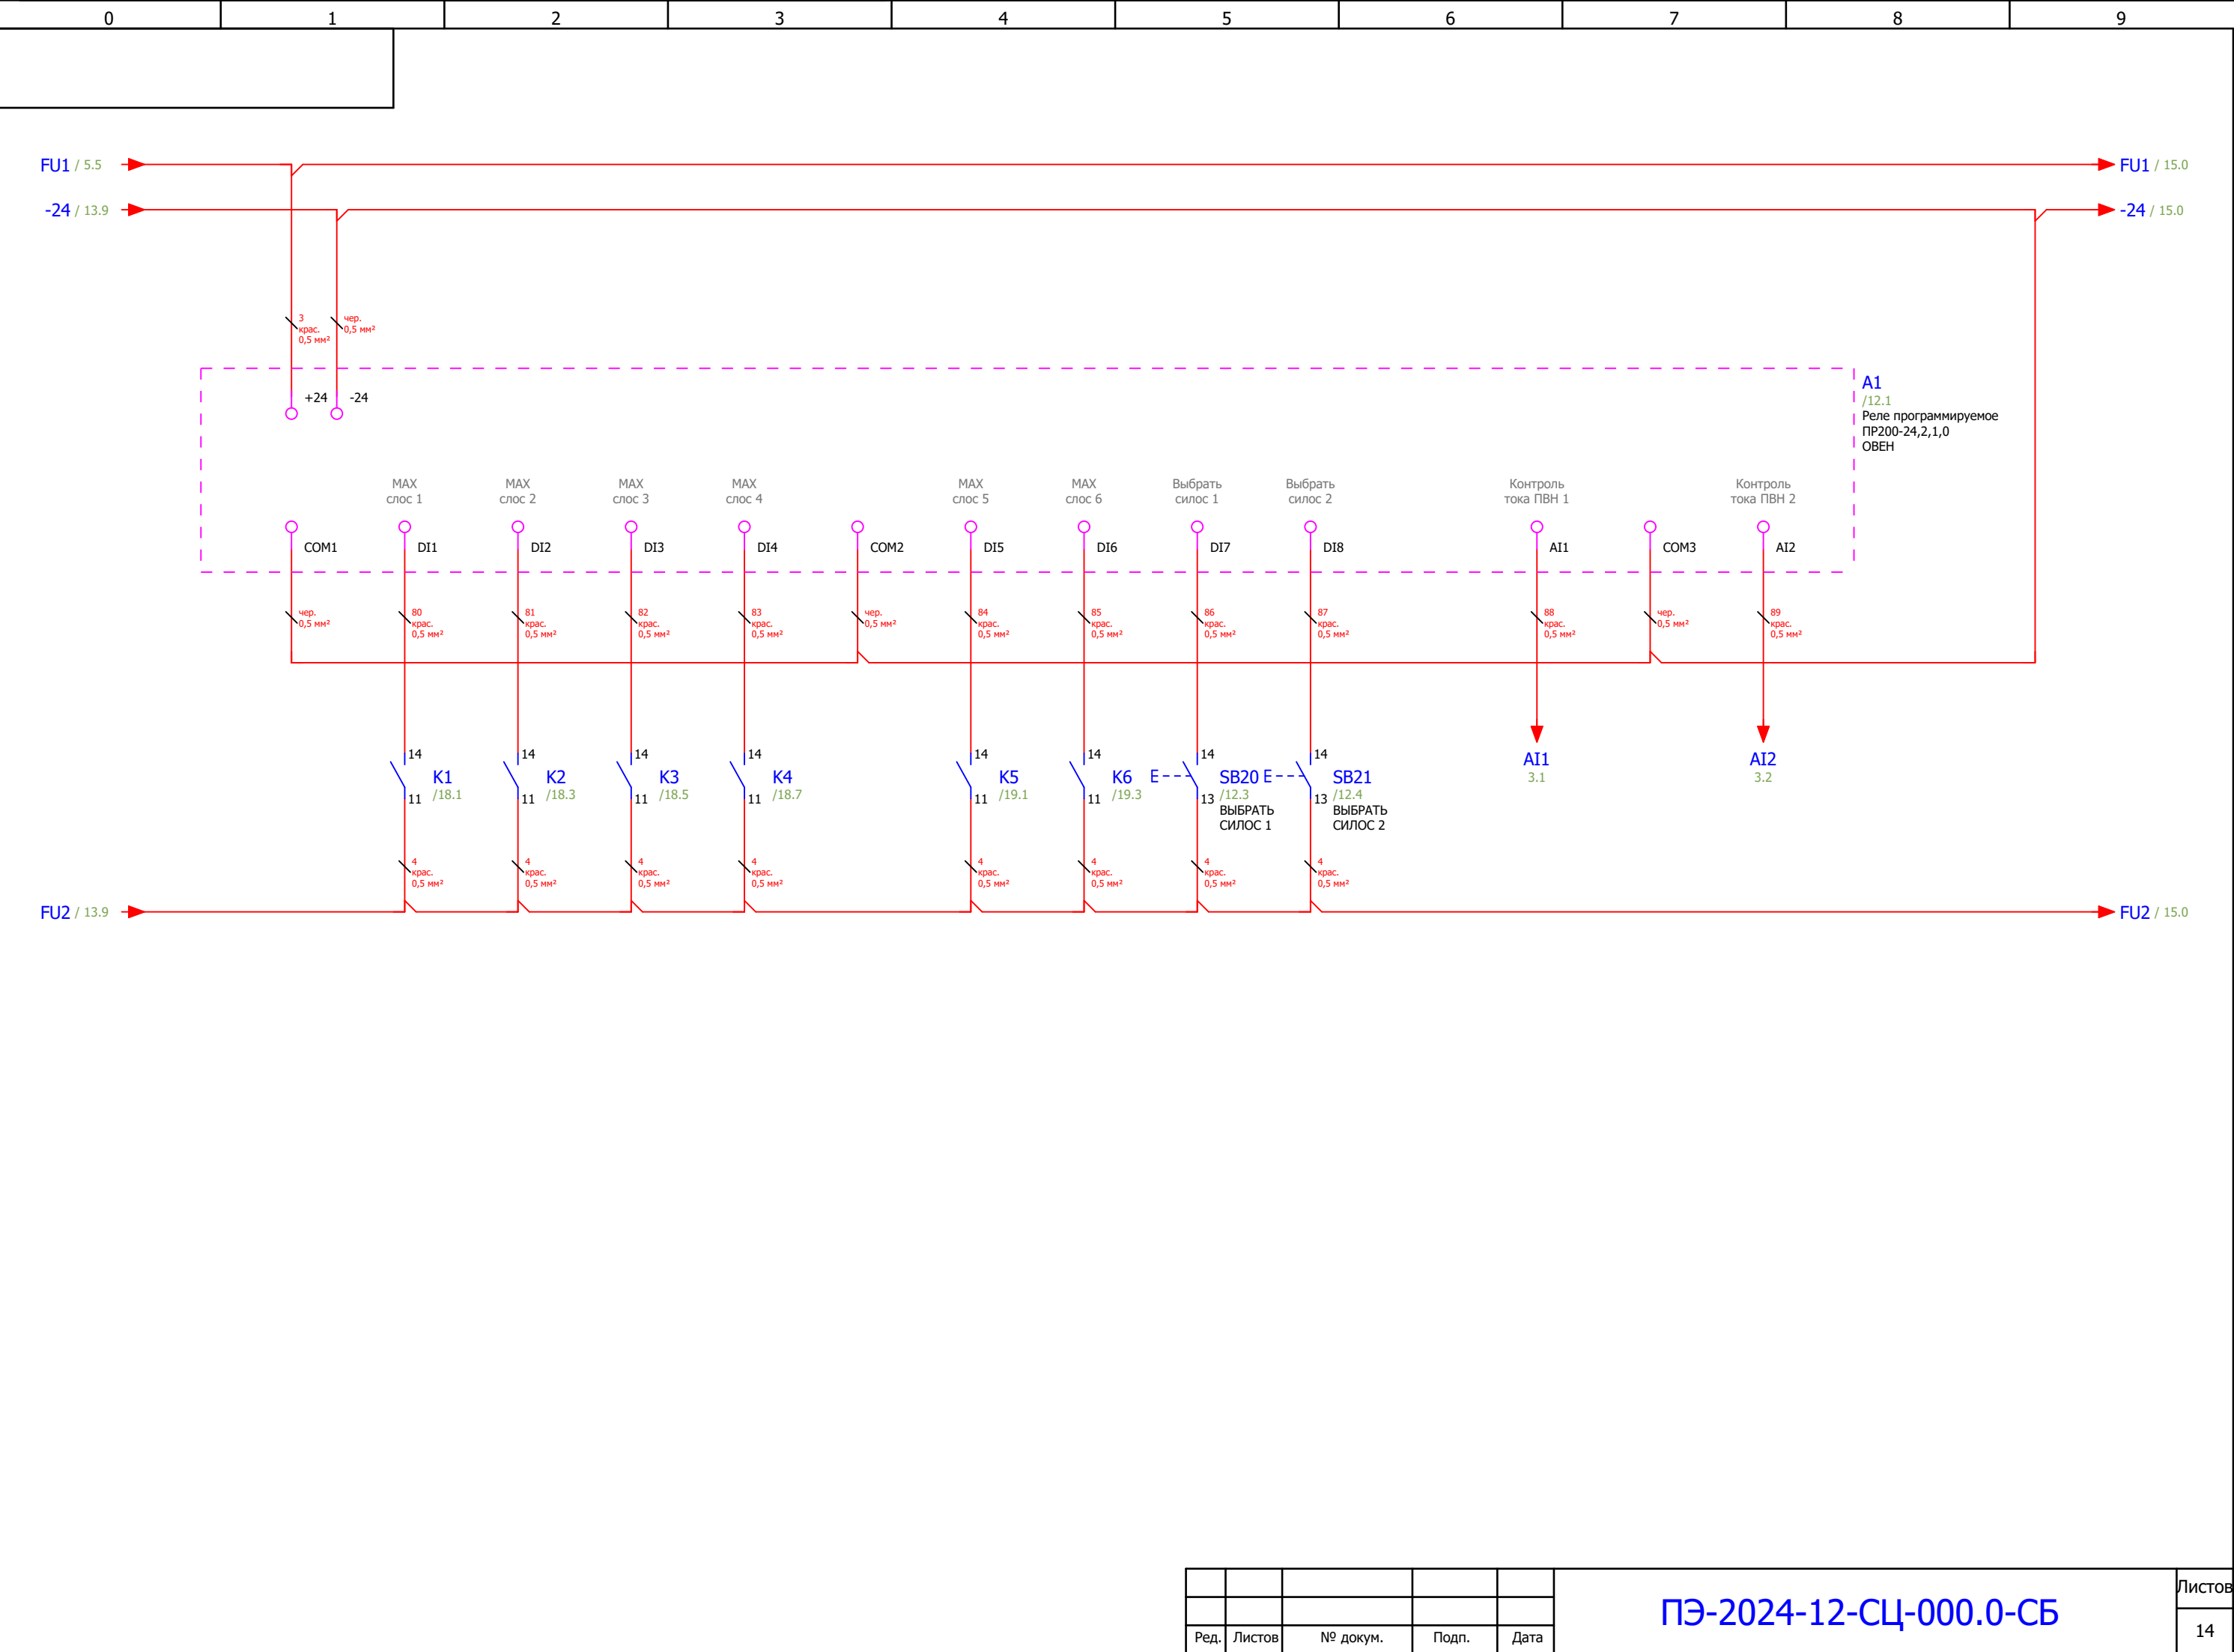


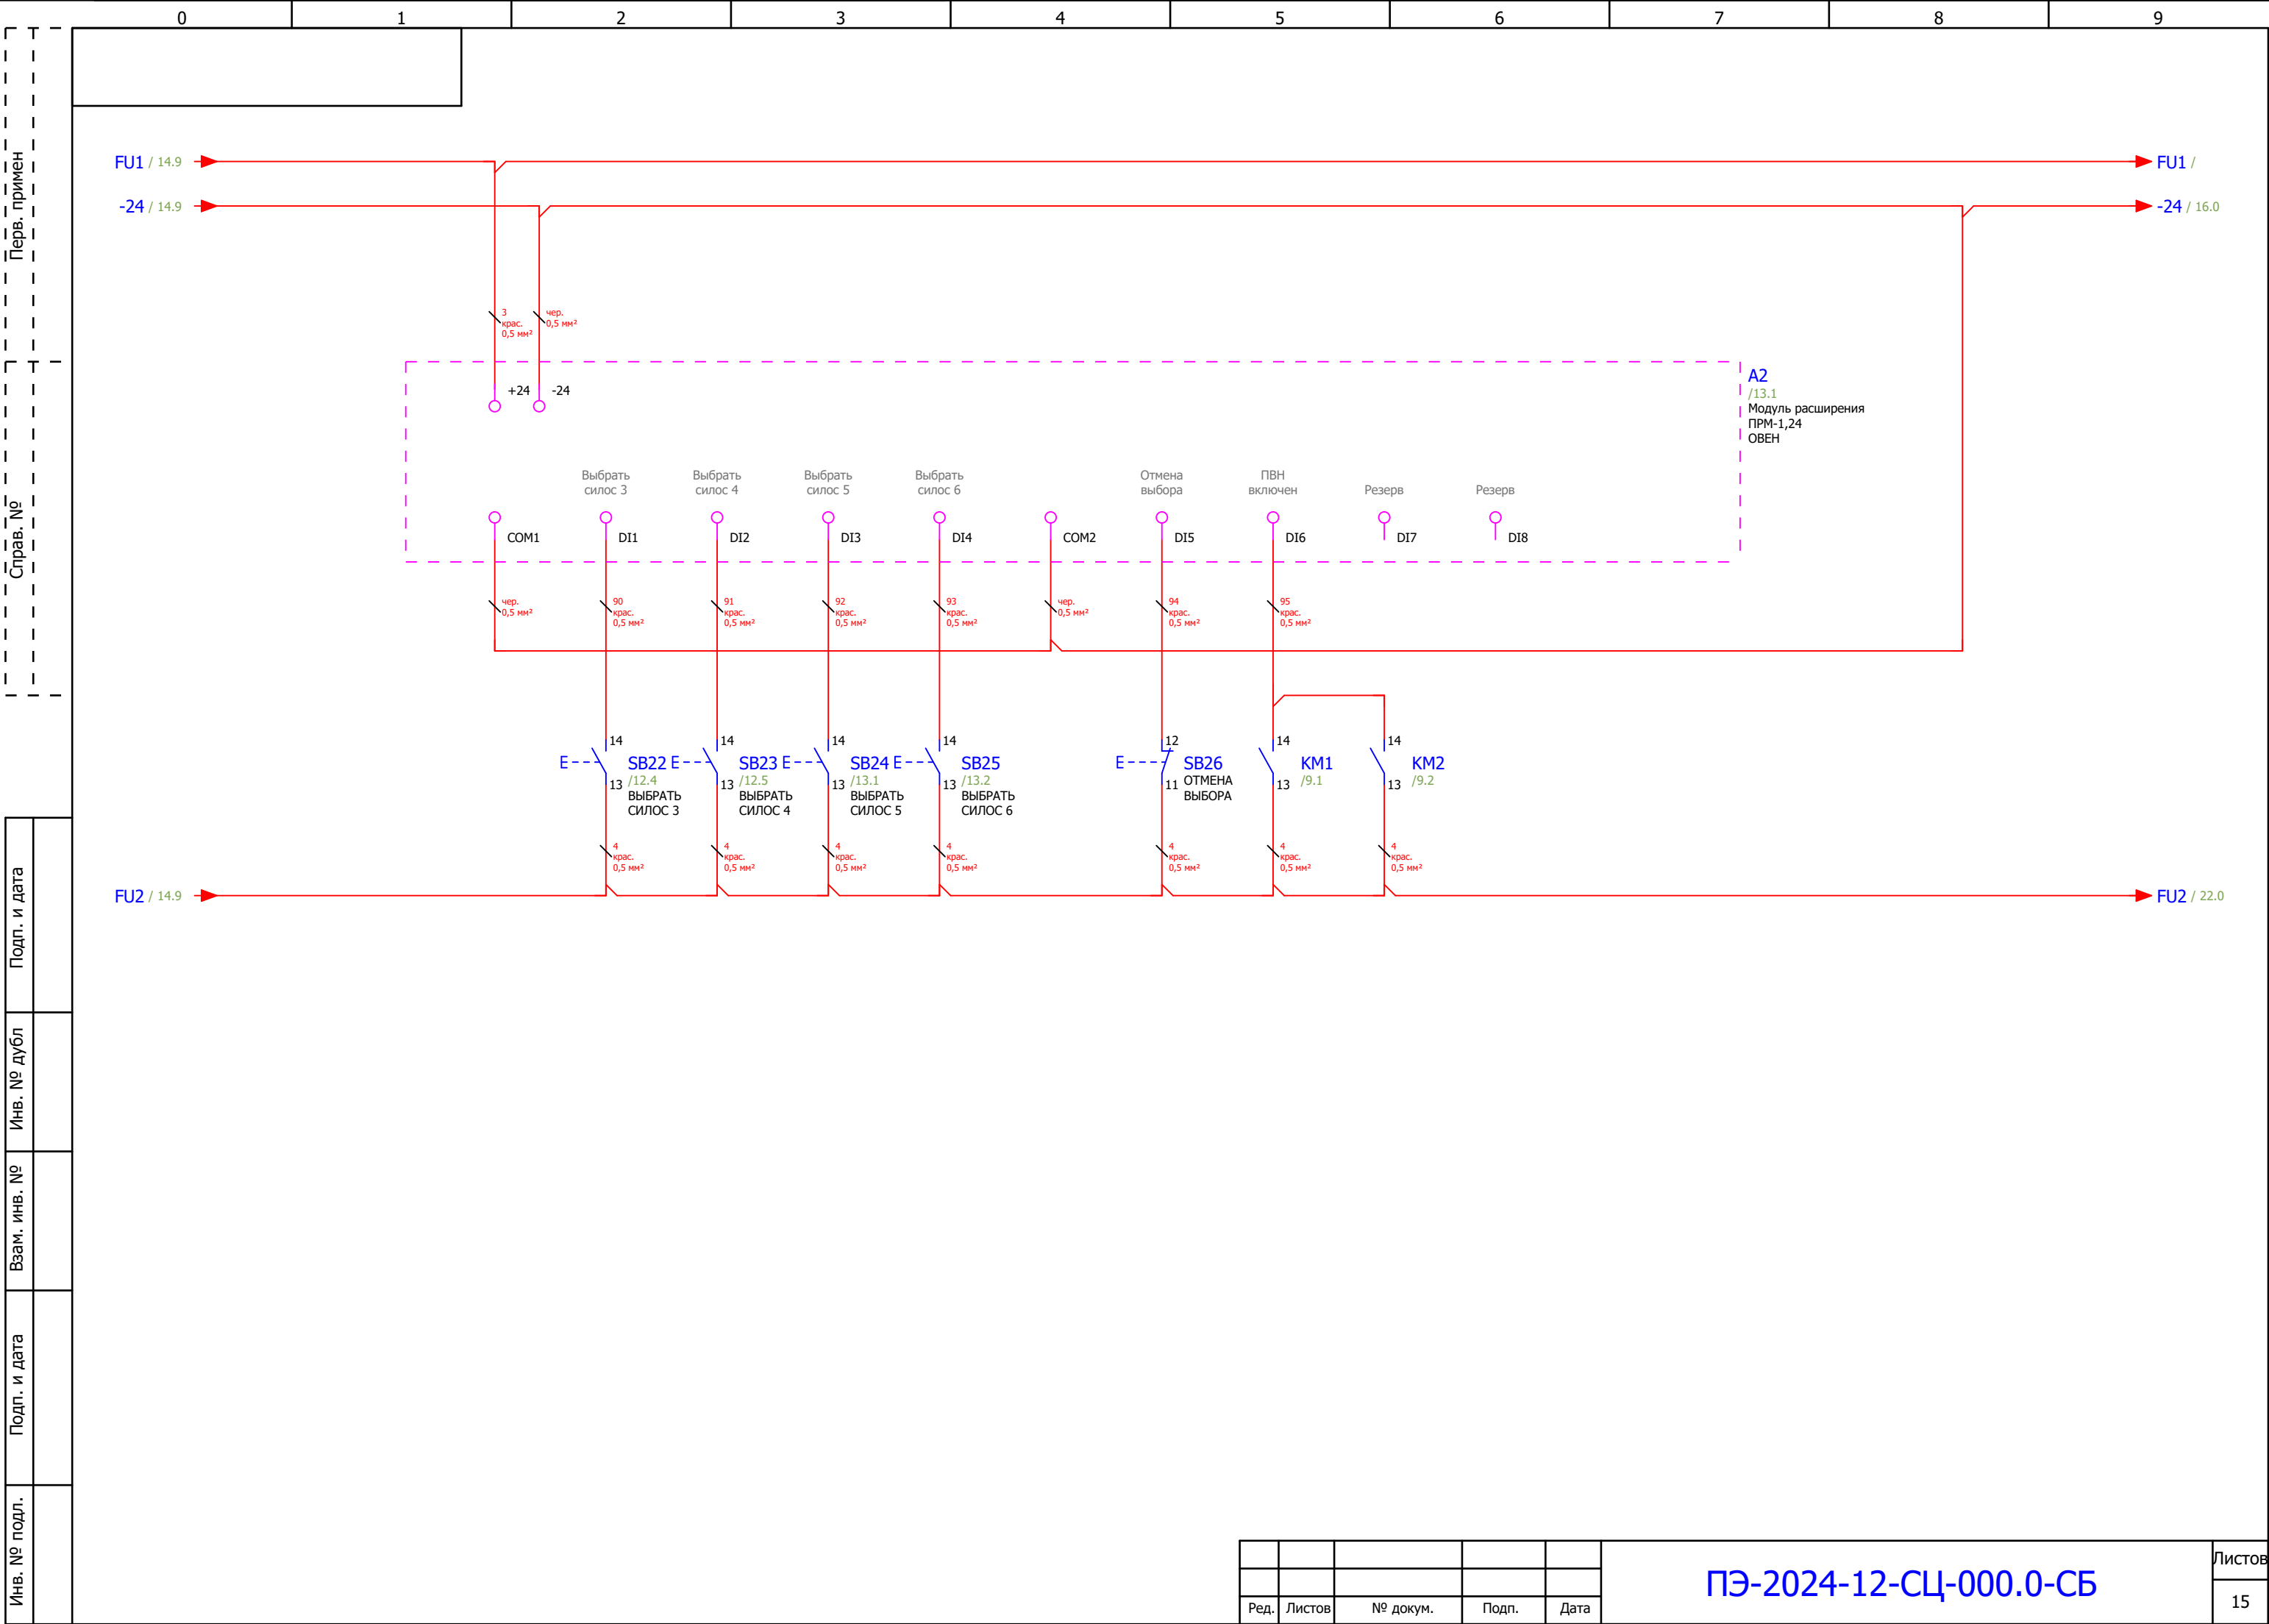

Инв. № подл.	Подп. и дата	Взам. инв. №	Инв. № дубл	Подп. и дата

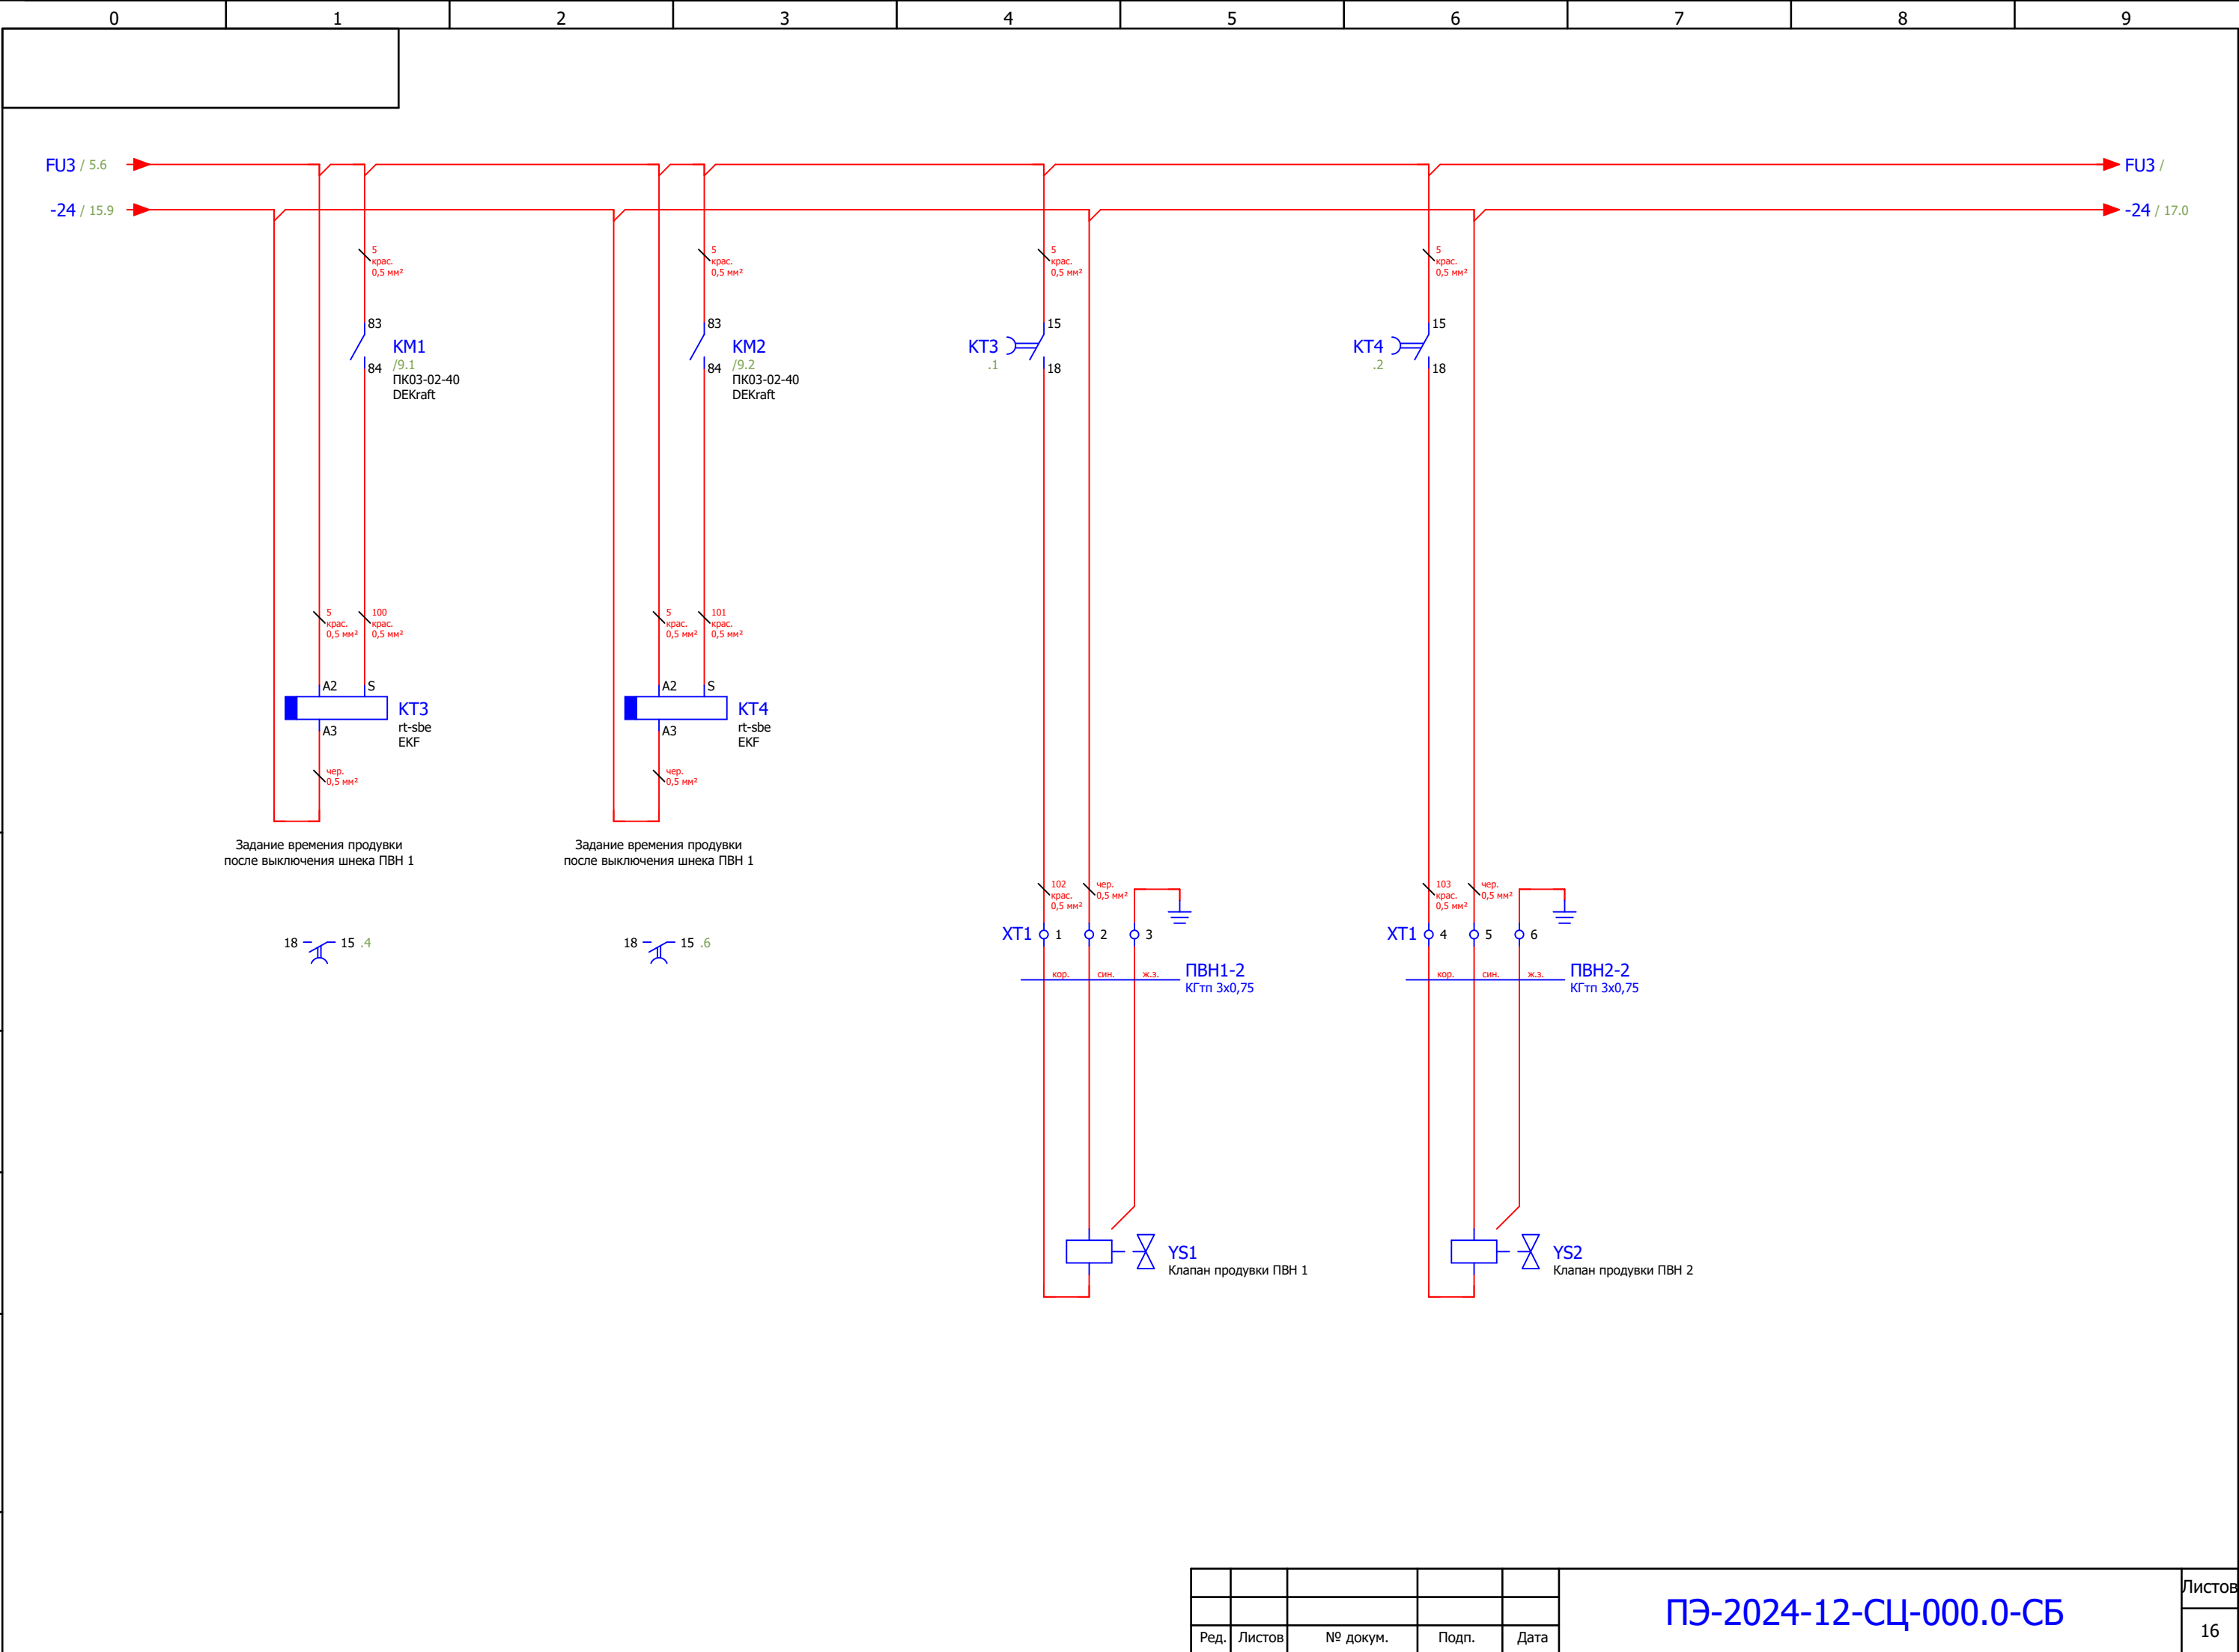

Инв. № подл.	Подп. и дата	Взам. инв. №	Инв. № дубл	Подп. и дата

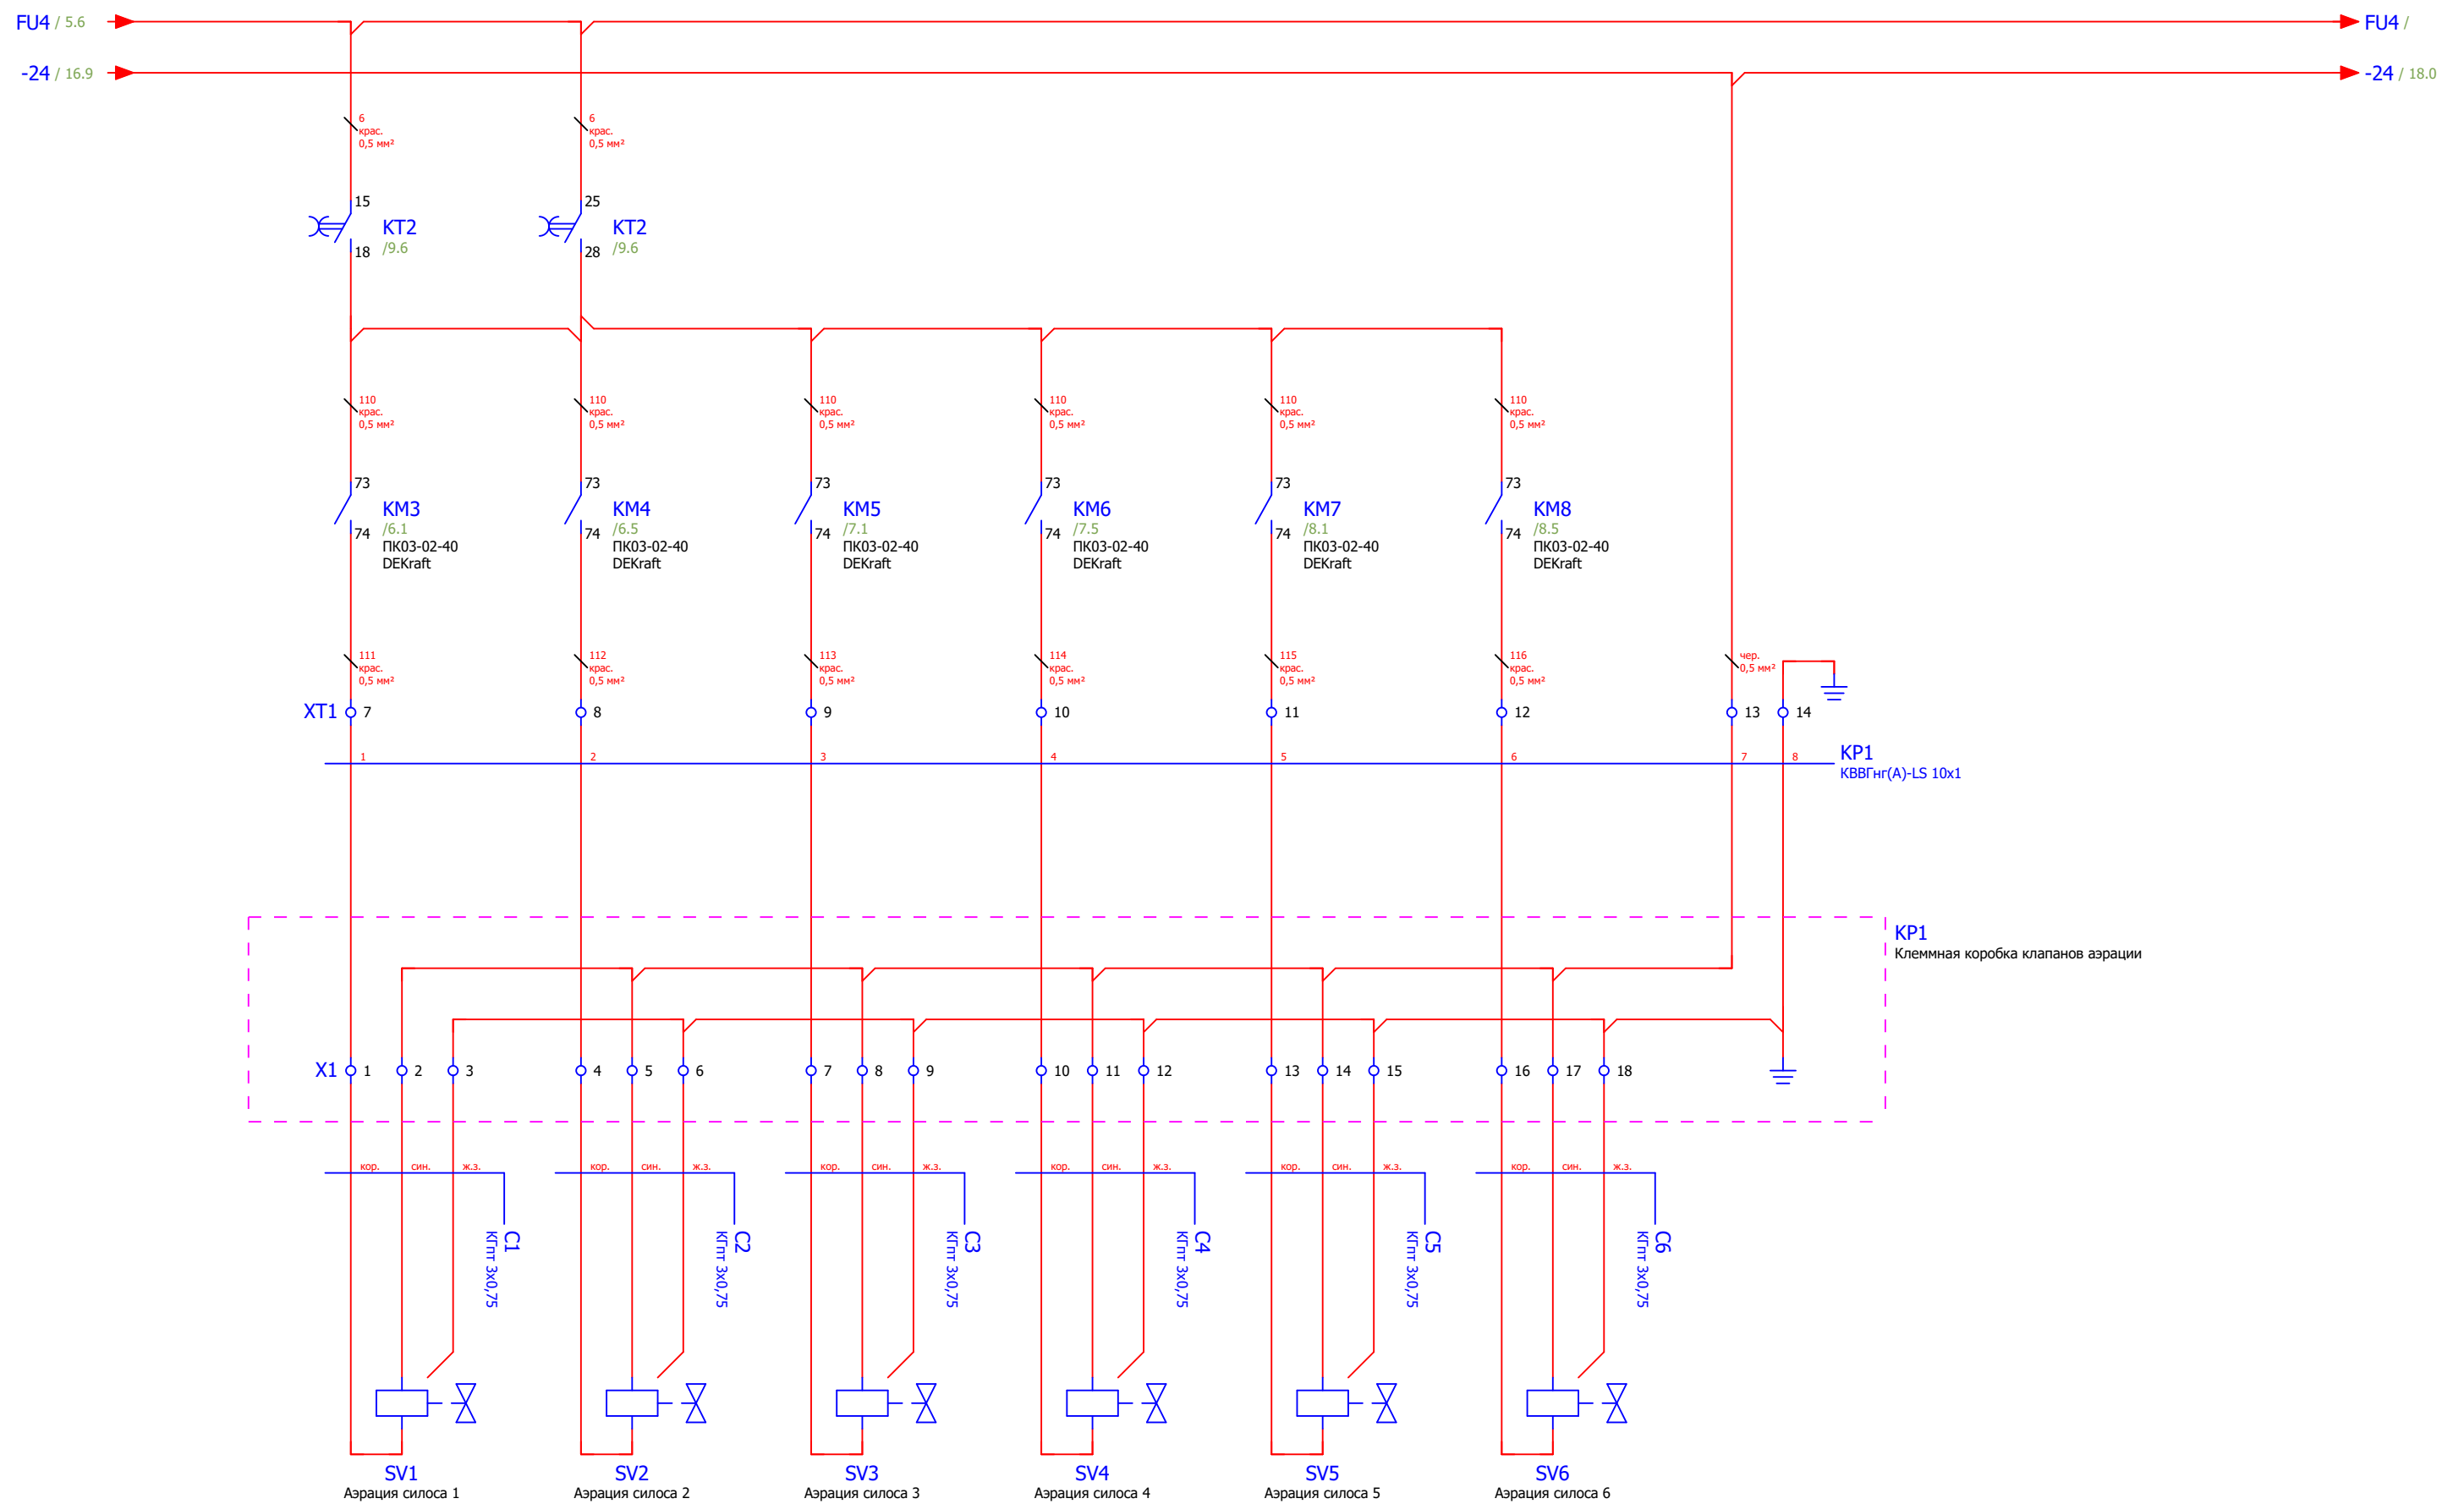

Ред.	Листов	№ докум.	Подп.	Дата

ПЭ-2024-12-СЦ-000.0-СБ

Листов


17

Копировал


Формат А3



Инв. № подл.	Подп. и дата	Взам. инв. №	Инв. № дубл	Подп. и дата

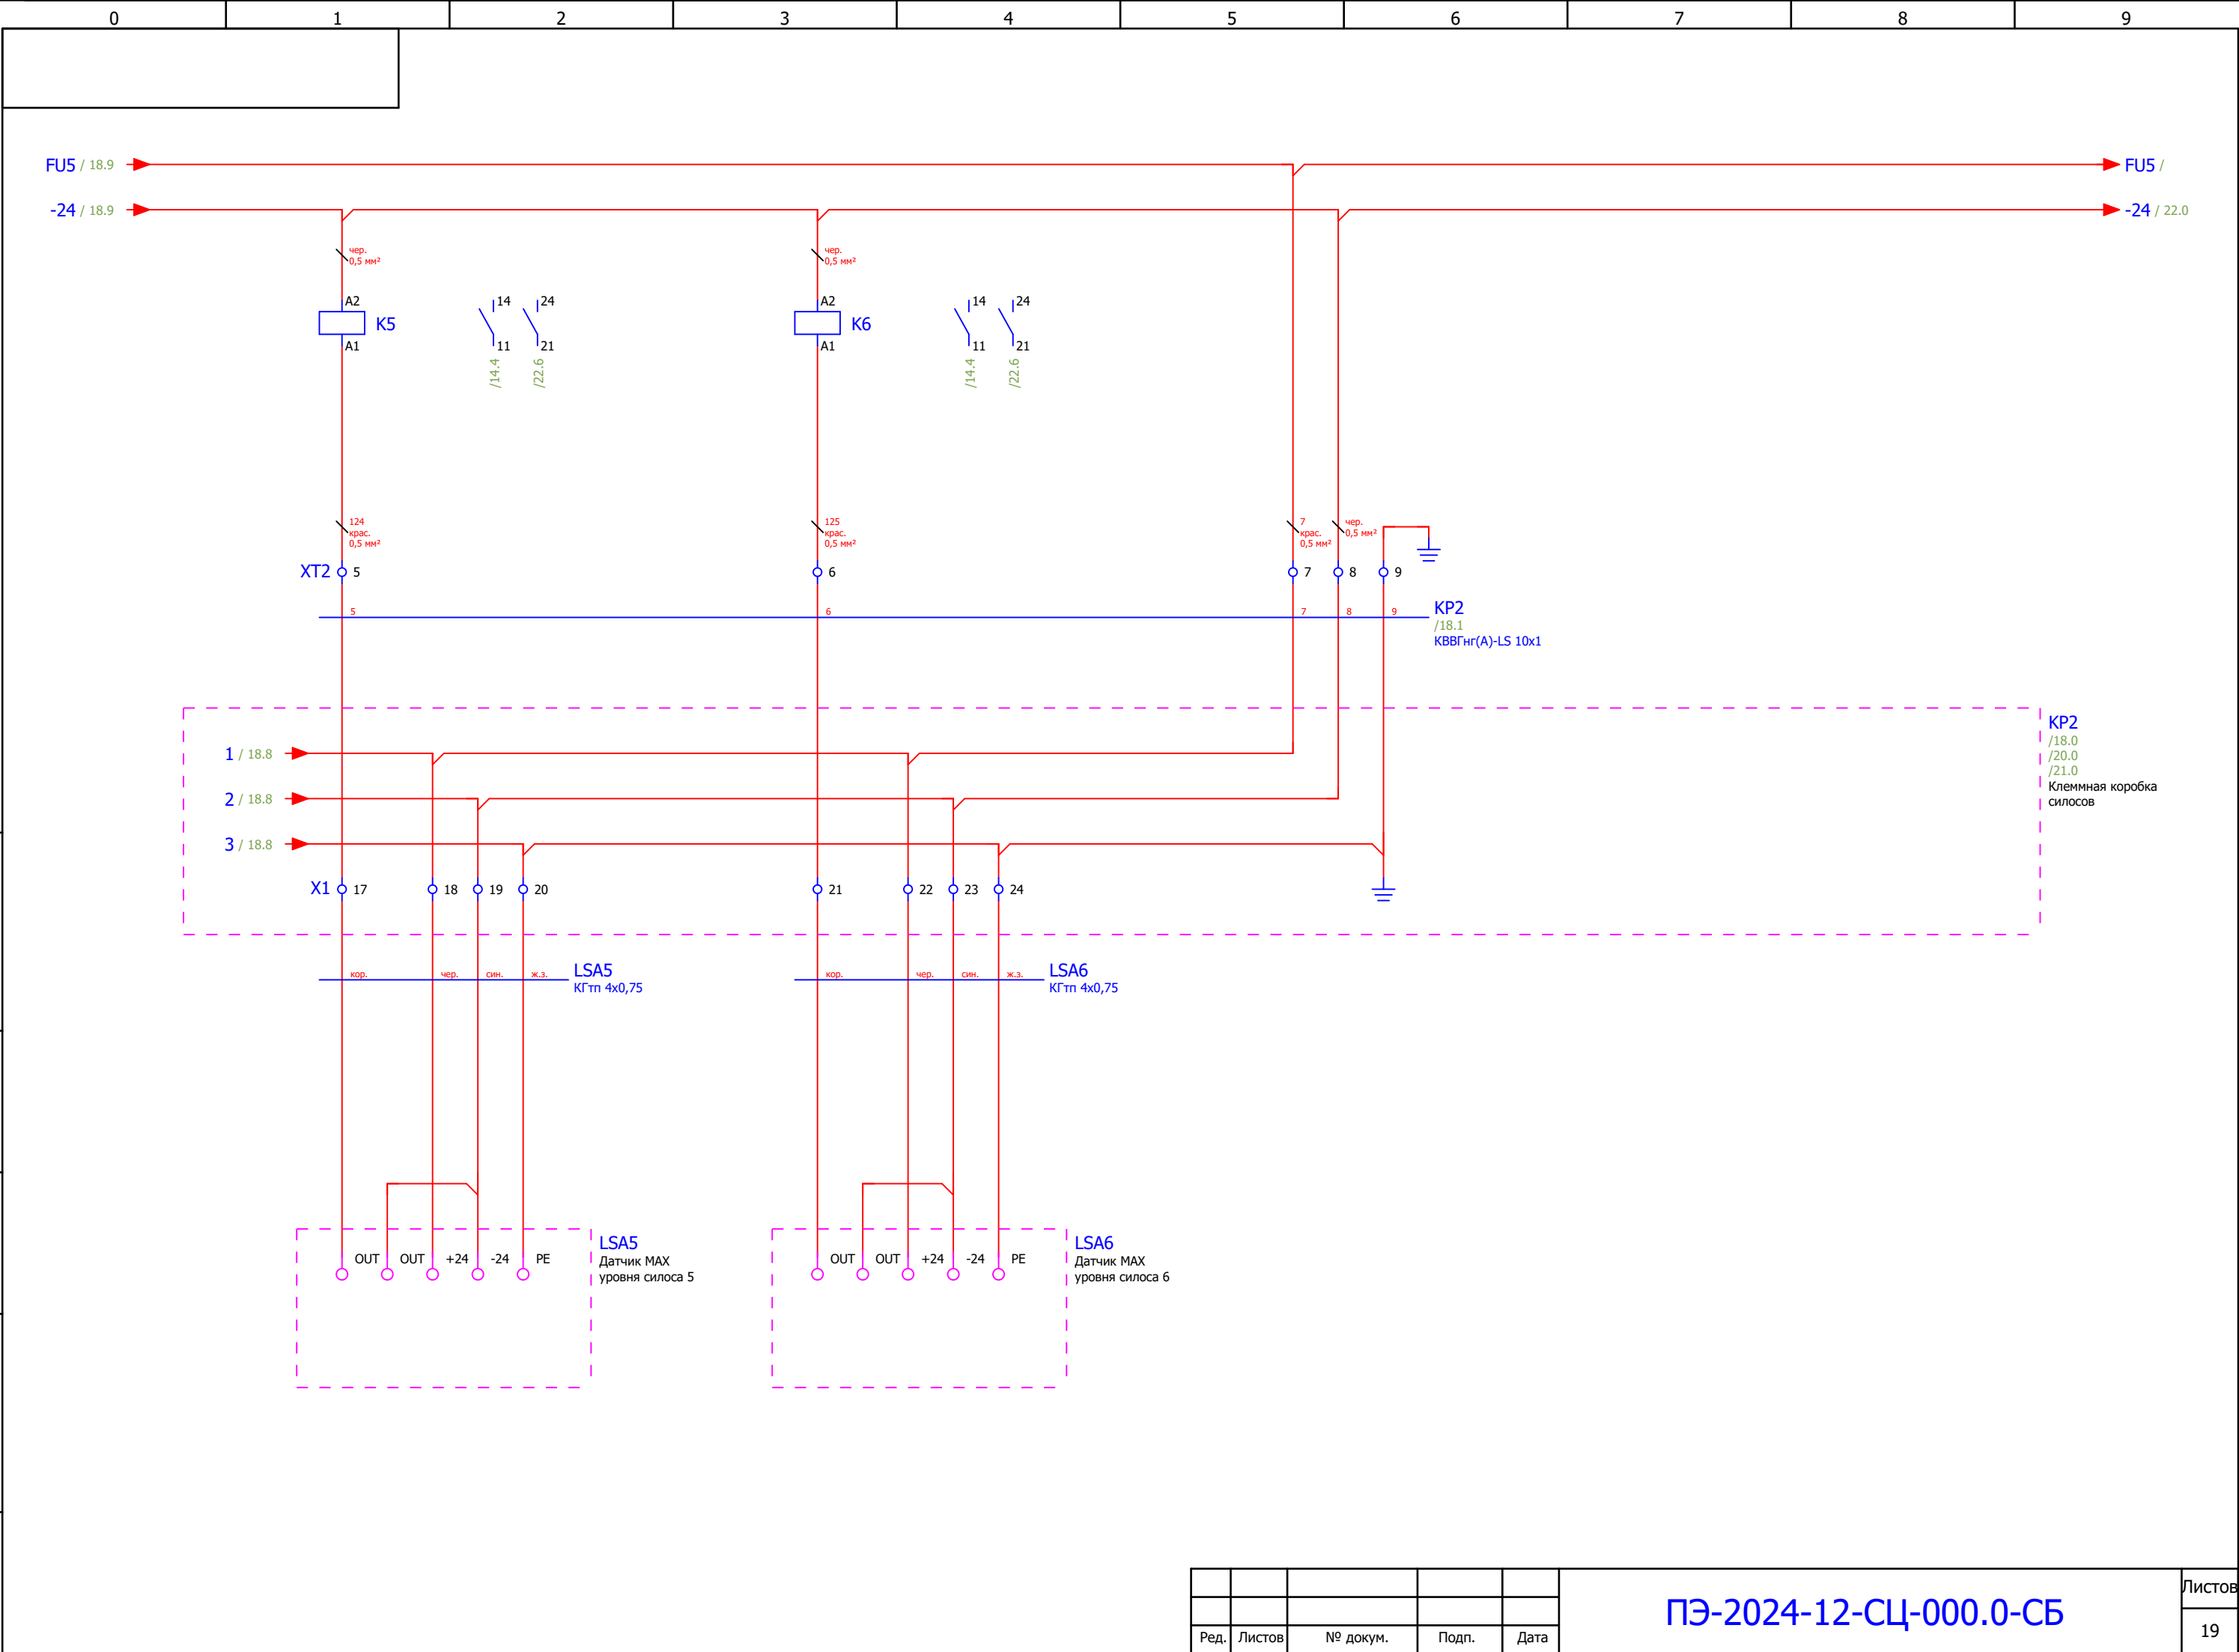

Инв. № подл.	Подп. и дата	Взам. инв. №	Инв. № дубл	Подп. и дата

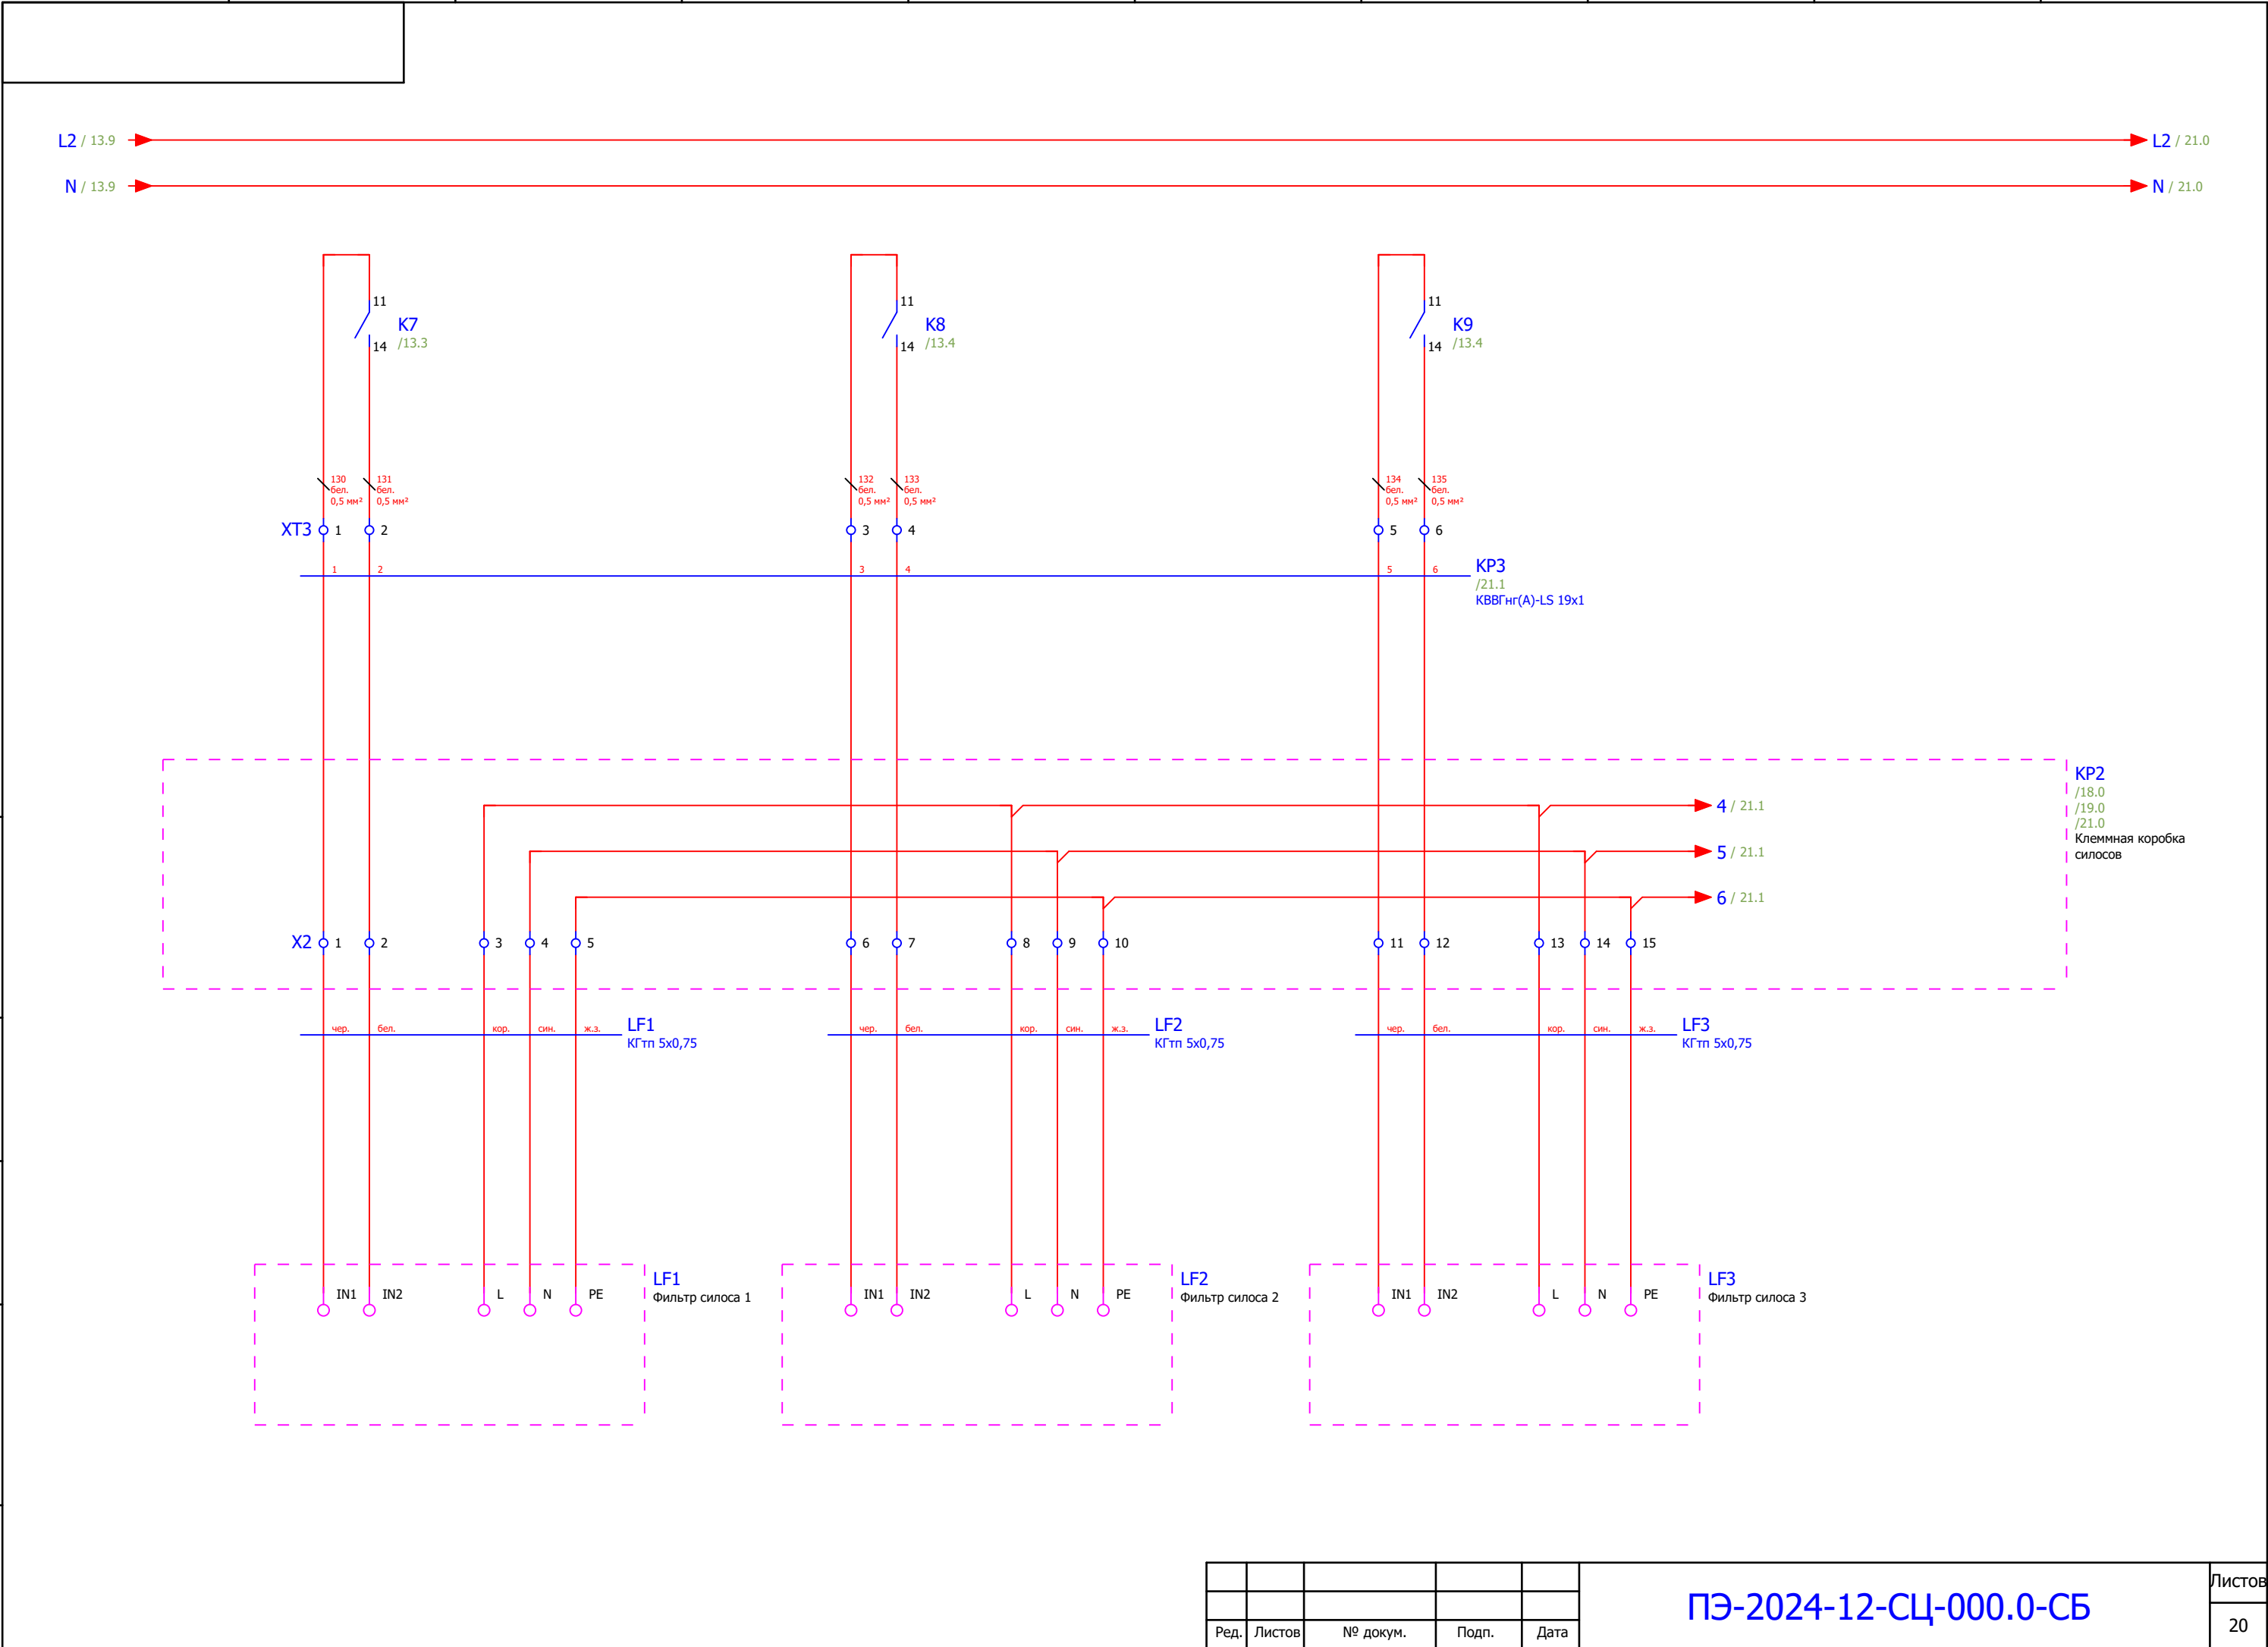[illegible]

Инв. № подл.	Подп. и дата	Взам. инв. №	Инв. № дубл	Подп. и дата

