

ООО ТЕХРЕСУРС

ТЕХНОРАБОЧИЙ ПРОЕКТ


Шкаф управления складом цемента
ПЭ-2024-12-СЦ-000.0-ОВ

Общий вид


Руководитель проекта _____ Казначеев А.А.

Инф. № подл	Подл. и дата	Взам. инф. №	Инф. № дубл.	Подл. и дата
-------------	--------------	--------------	--------------	--------------

2024

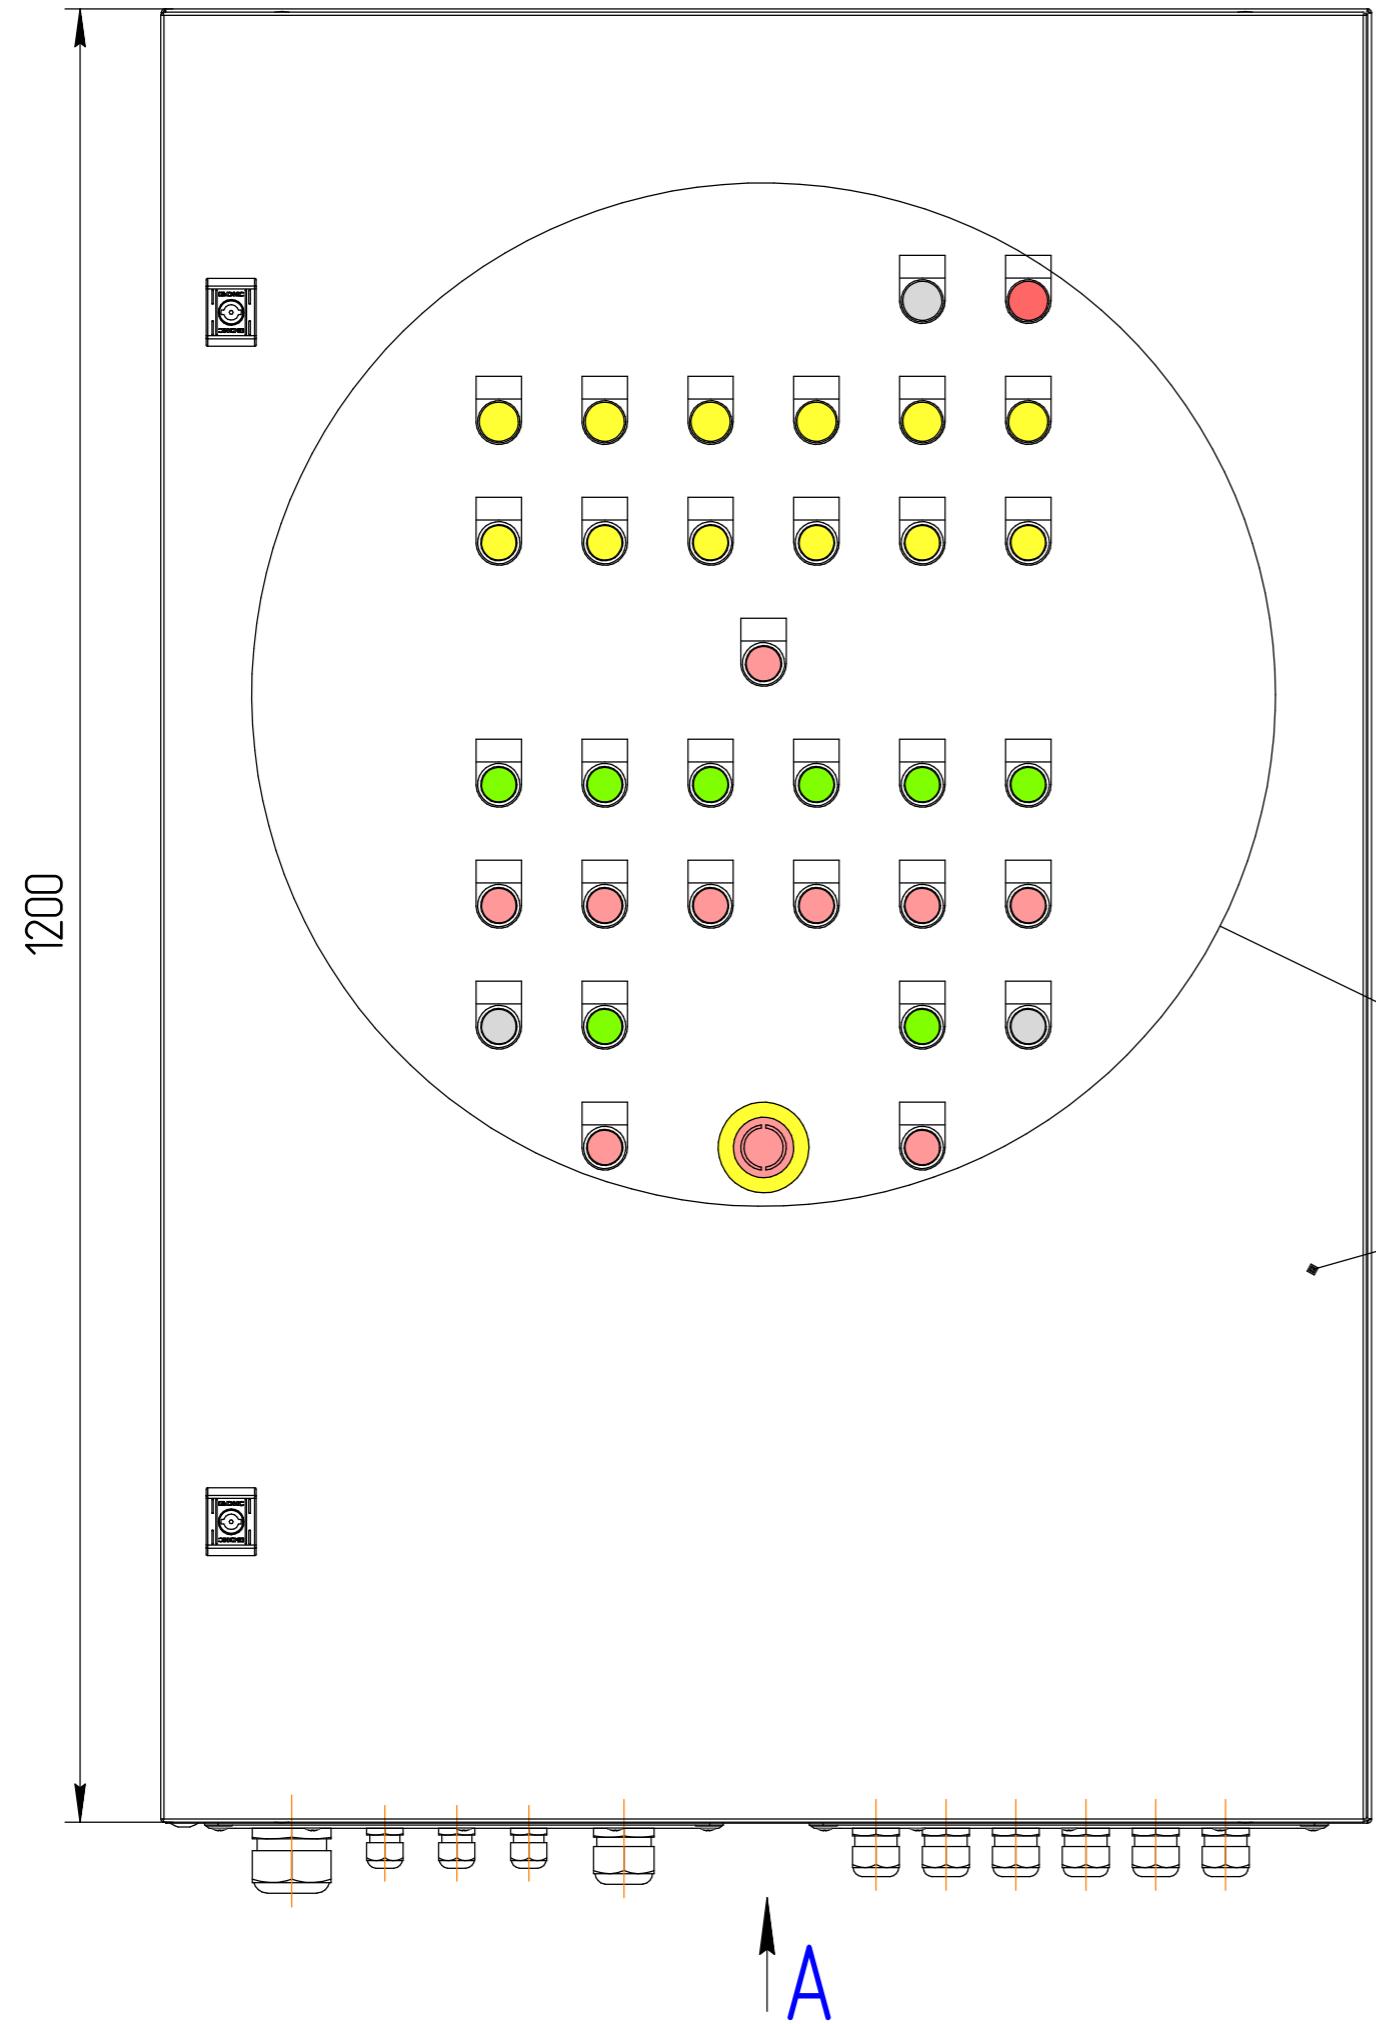

Вид А

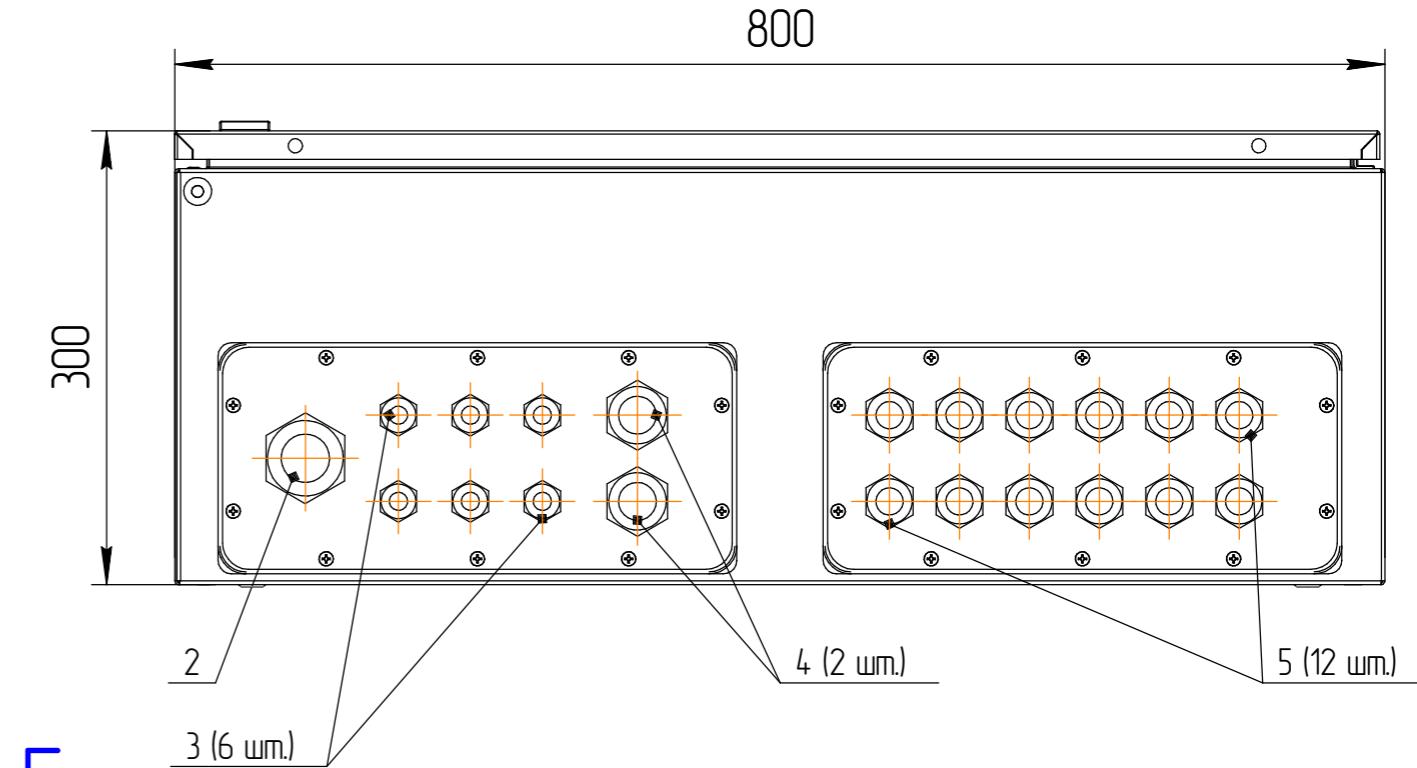


Б

1

1. Степень защиты оболочки шкафа не хуже IP65.
2. Ввод и вывод отводящих кабелей предусмотрен снизу через плату кабельного ввода.
3. Система заземления типа TN-C.
4. Масса шкафа не более 89 кг.
5. Шкаф одностороннего обслуживания.
6. Конструктив шкафа ESB.

ПЭ-2024-12-СЦ-000.0-ОВ					
Шкаф управления складом цемента					
Стадия	Масса	Масштаб			
П		1:5			
Лист 2	Листов 4				
Общий вид			TEXPRESURС		
Изм.	Колч.	Лист	№ док.	Подп.	Дата
Разраб.					
Проверил					
Утв.					
Нконтр.					
ГИП					

Вид Б
(Масштаб 1:3)

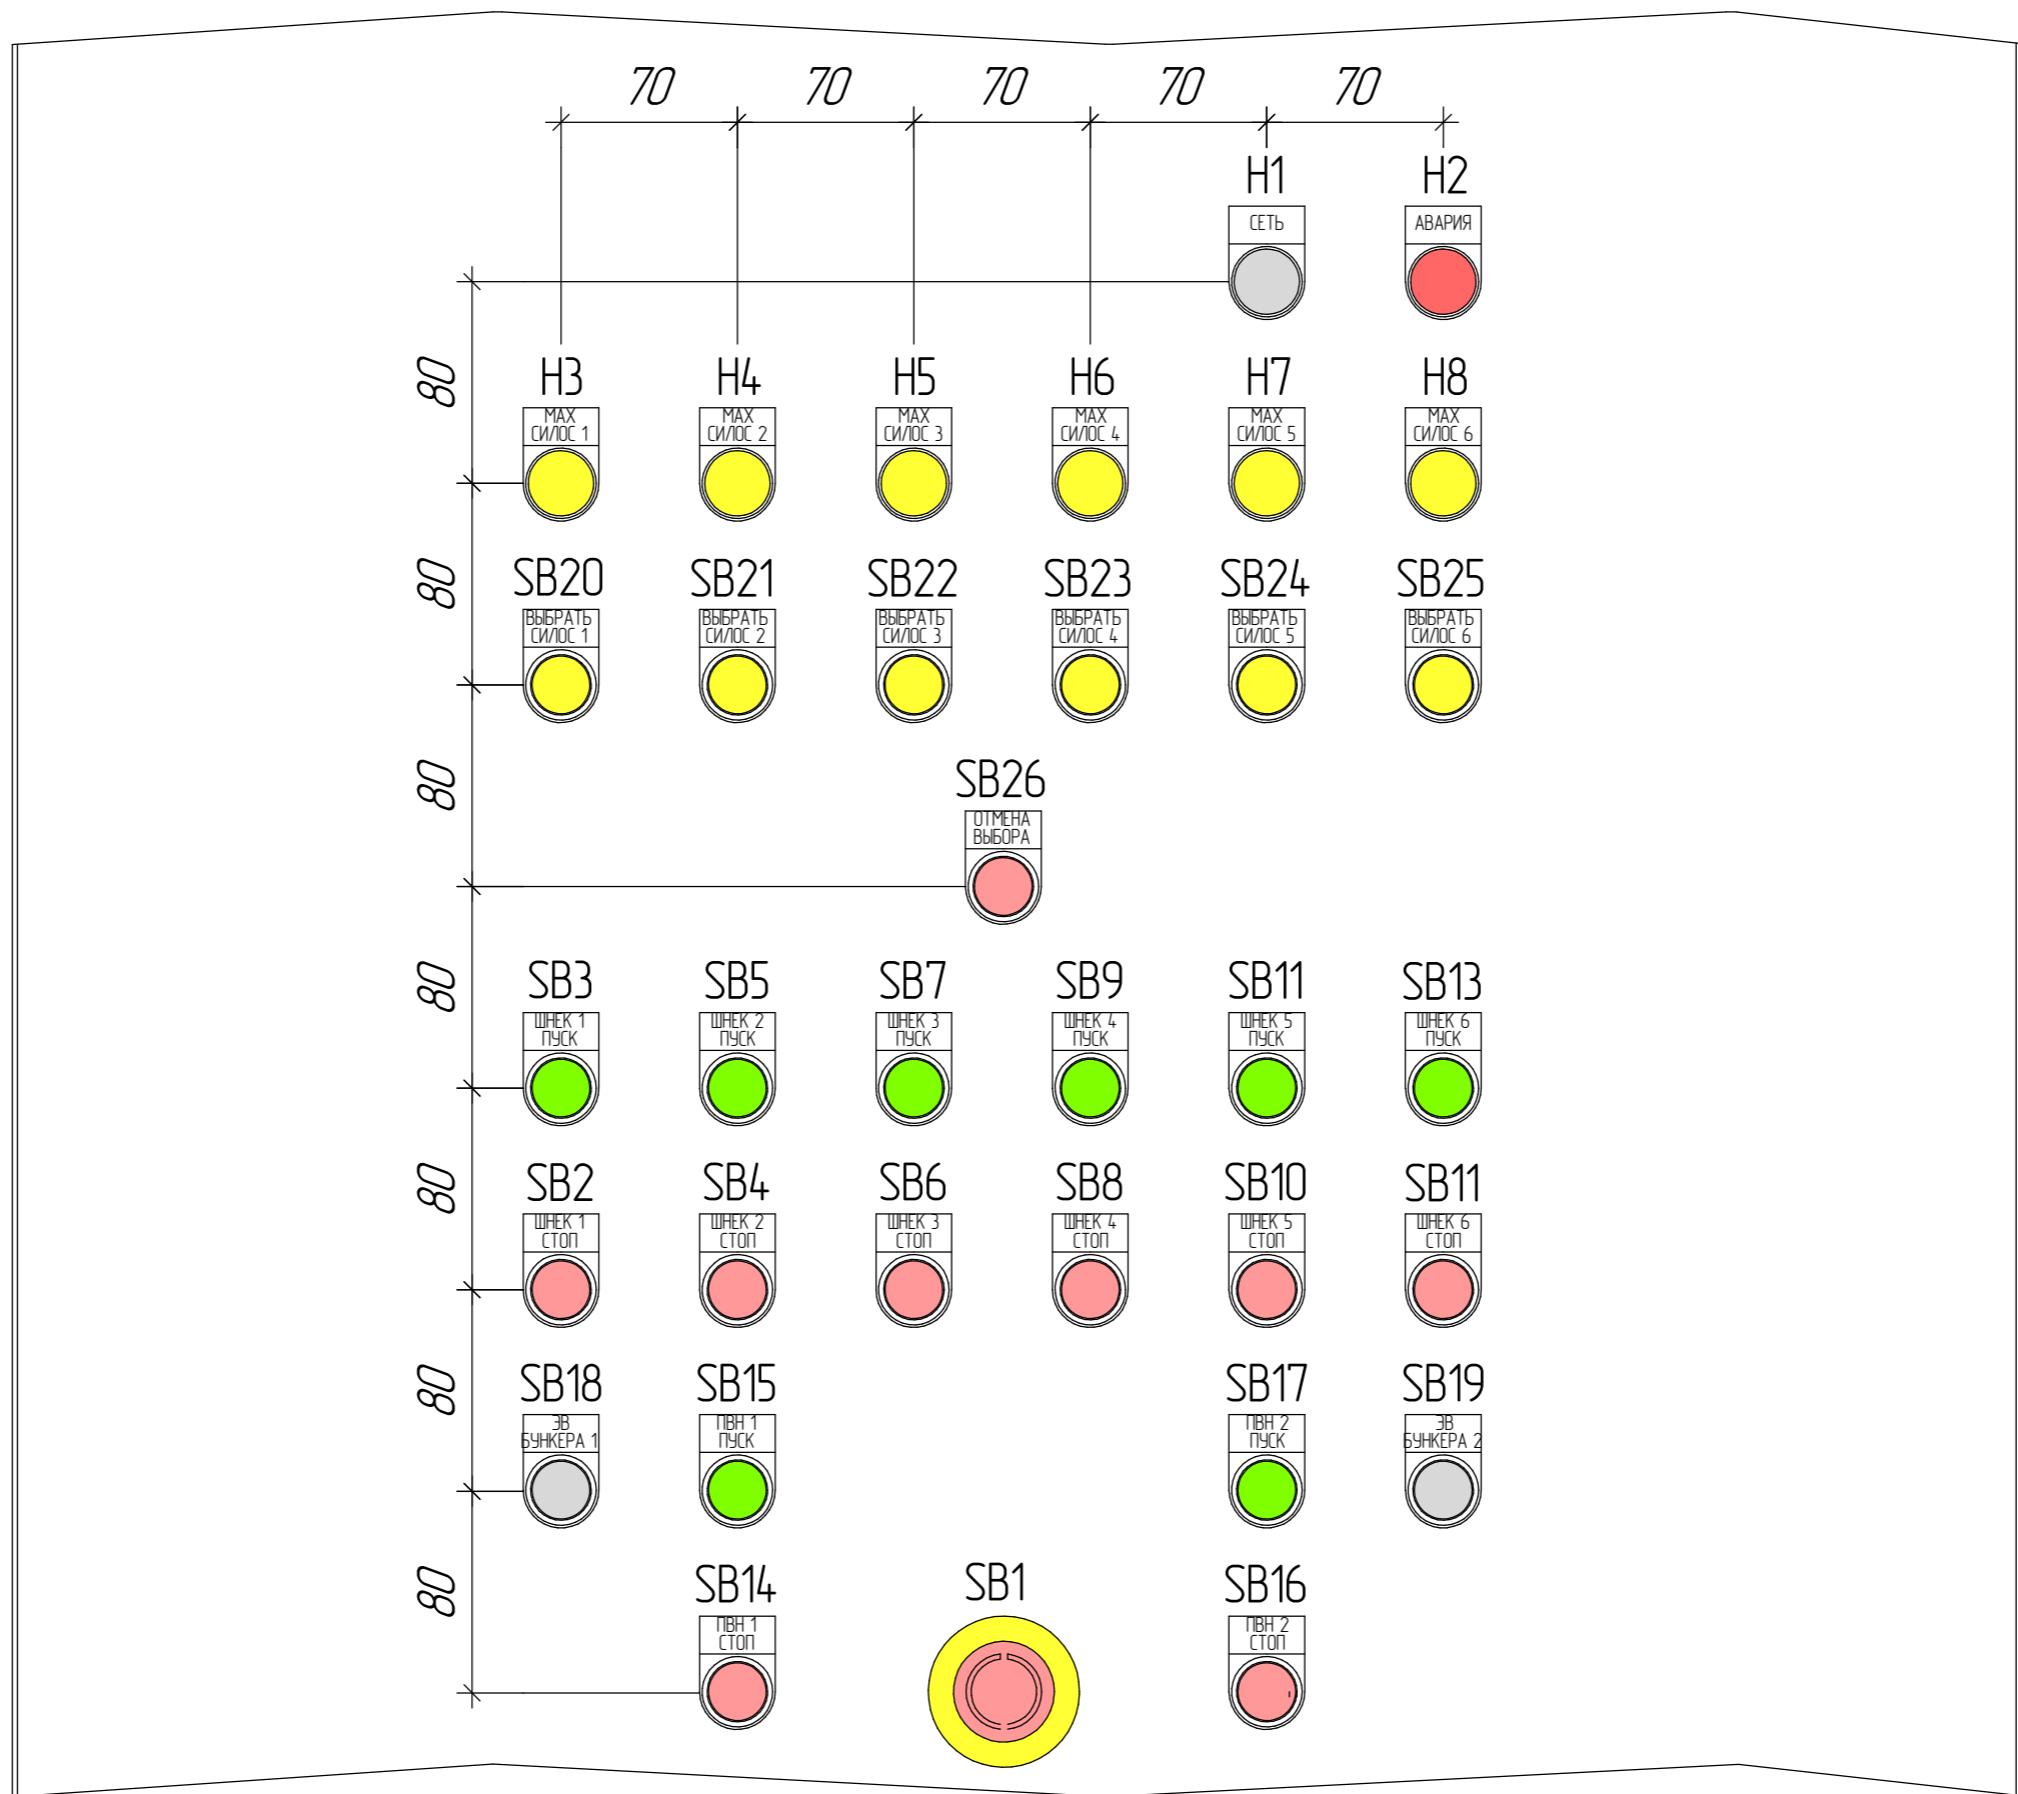

Инв. № позиц.	Подл. и дата	Вздм. инв. №
---------------	--------------	--------------

Изм	Колич.	Лист	№ док.	Подл.	Дата
-----	--------	------	--------	-------	------

ПЭ-2024-12-СЦ-000.0-ОВ

Вид В

